


LEGENDA

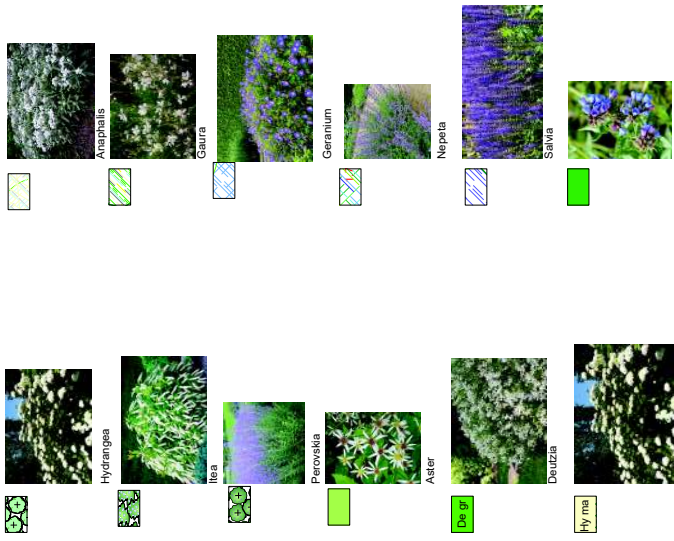


**Bloemen upper vlakken**

400 m <sup>2</sup>	400 m <sup>2</sup>
87 m <sup>2</sup>	87 m <sup>2</sup>
316 m <sup>2</sup>	316 m <sup>2</sup>
133 m <sup>2</sup>	133 m <sup>2</sup>
187 m <sup>2</sup>	187 m <sup>2</sup>
3,04	3,04

**Heerplanten bomen, 5 st**

maat	52(m <sup>2</sup> )	stoks	
90 80 cm	33 m <sup>2</sup>	1,5	49
90 80 cm	28 m <sup>2</sup>	1,5	42
90 80 cm	26 m <sup>2</sup>	3	79
	87		189
P11	21 m <sup>2</sup>	9	189
P11	55 m <sup>2</sup>	9	319
P11	79 m <sup>2</sup>	9	308
P11	42 m <sup>2</sup>	9	188
P11	70 m <sup>2</sup>	9	628
P11	90 m <sup>2</sup>	9	279
	316		2842
maat	52(m <sup>2</sup> )	stoks	
90 80 cm	m <sup>2</sup>	1,5	0
90 80 cm	m <sup>2</sup>	1,5	0
90 80 cm	m <sup>2</sup>	1	0
	6		0
maat	52(m <sup>2</sup> )	stoks	
90 80 cm	187 m <sup>2</sup>	6	1882
3,04	3,04		3
3,04	3,04		3

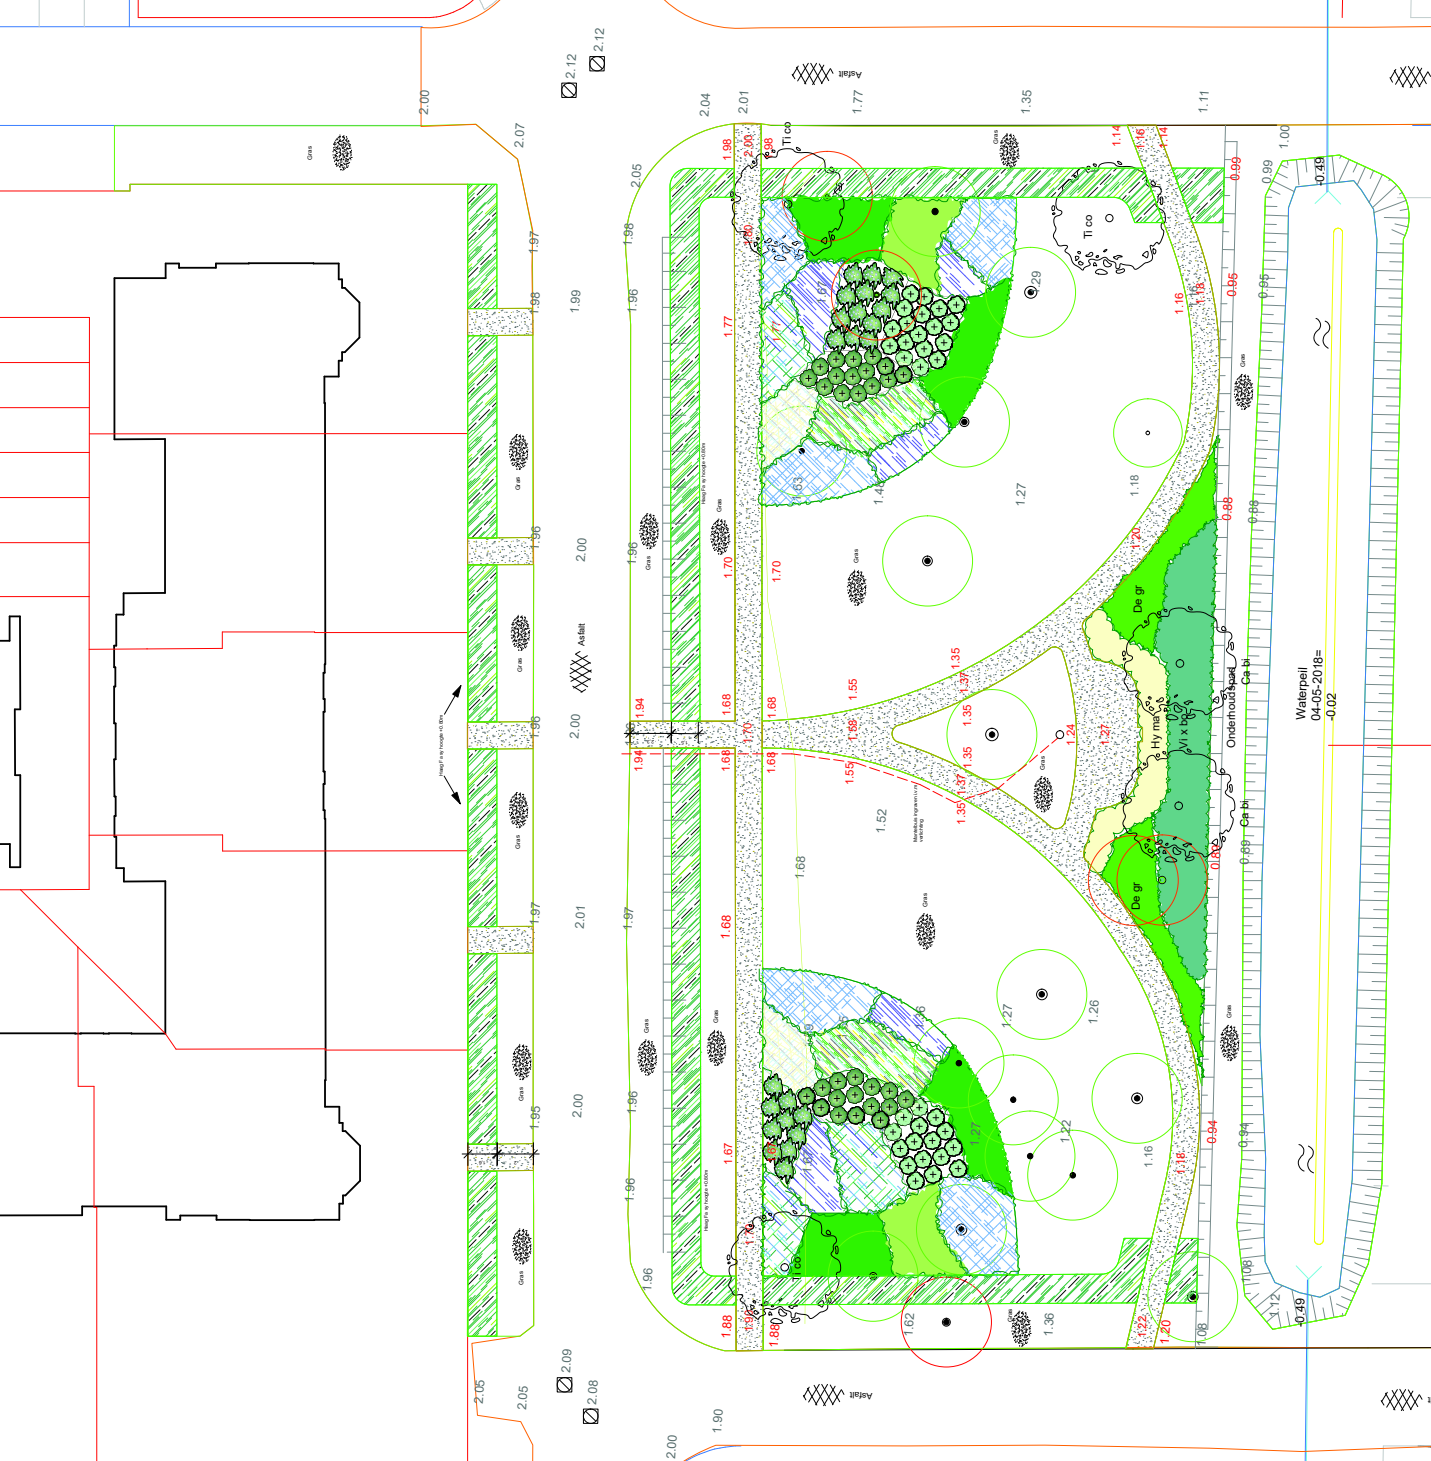

Tekening is gebaseerd op beplantingsplan van  
Bosch en Oubiers landschaparchitecten

**Hoek Sancta Maria**  
 Mariatum uitvoeringsbepaling  
 Projectnr. : 410512.1818 v.5  
 Schaal : 1:200 op A2  
 Datum : 30-10-2018  
 Bladnummer : 1-2



Loosdrechtweg 38a | Postbus 26 | 2212ZG Voorhout | Tel. 0252 21 0256