




Ruimte voor het hele gezin

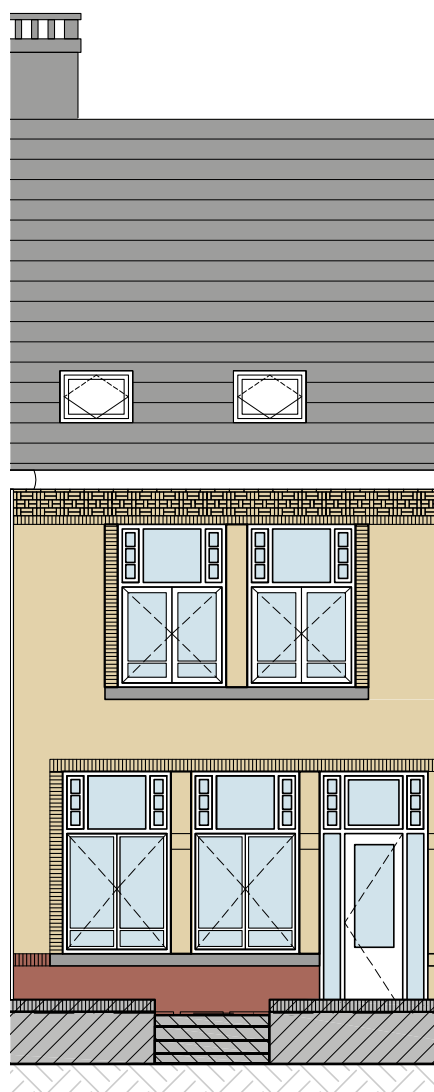

HERENHUIS BOUWNUMMER 39



Kom binnen in dit mooie herenhuis en geniet van het licht dat door de grote, klassieke ramen binnenvalt. De woonkamer en leefkeuken kunnen op subtiële manier met elkaar verbonden. U kijkt schitterend uit op het fraai aangelegde park voor de deur. Via openslaande deuren bereikt u de diepe achtertuin. Op de verdiepingen is zo veel ruimte dat bij iedere slaapkamer een eigen badkamer en inloopkast mogelijk is. Het is slechts een suggestie. U als koper bent helemaal vrij om van dit huis uw droomhuis te maken.




CASCO PLATTEGRONDEN

HERENHUIS BOUWNUMMER 39 - BRUTO VLOEROPPERVLAKTE CIRCA 265 M²


PAULUSLAAN

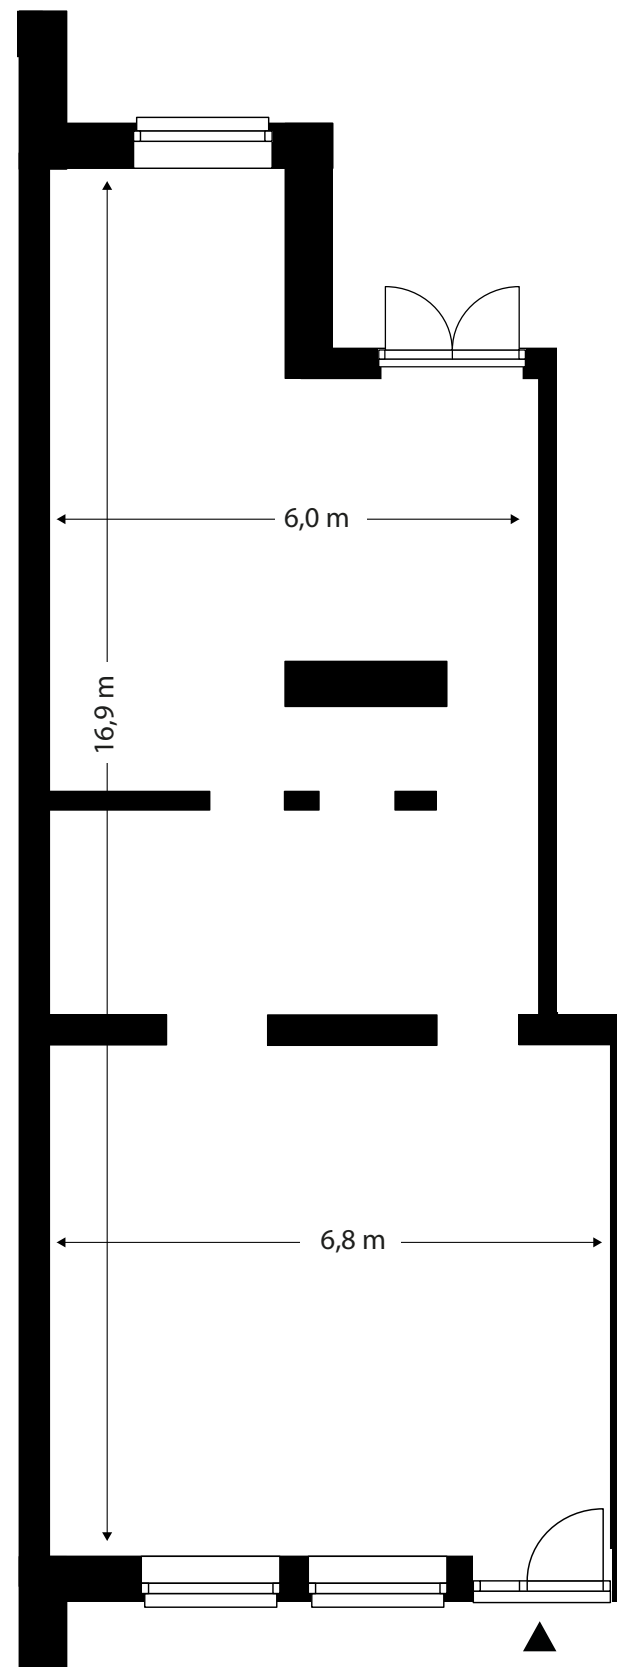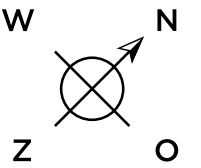

BEGANE GROND

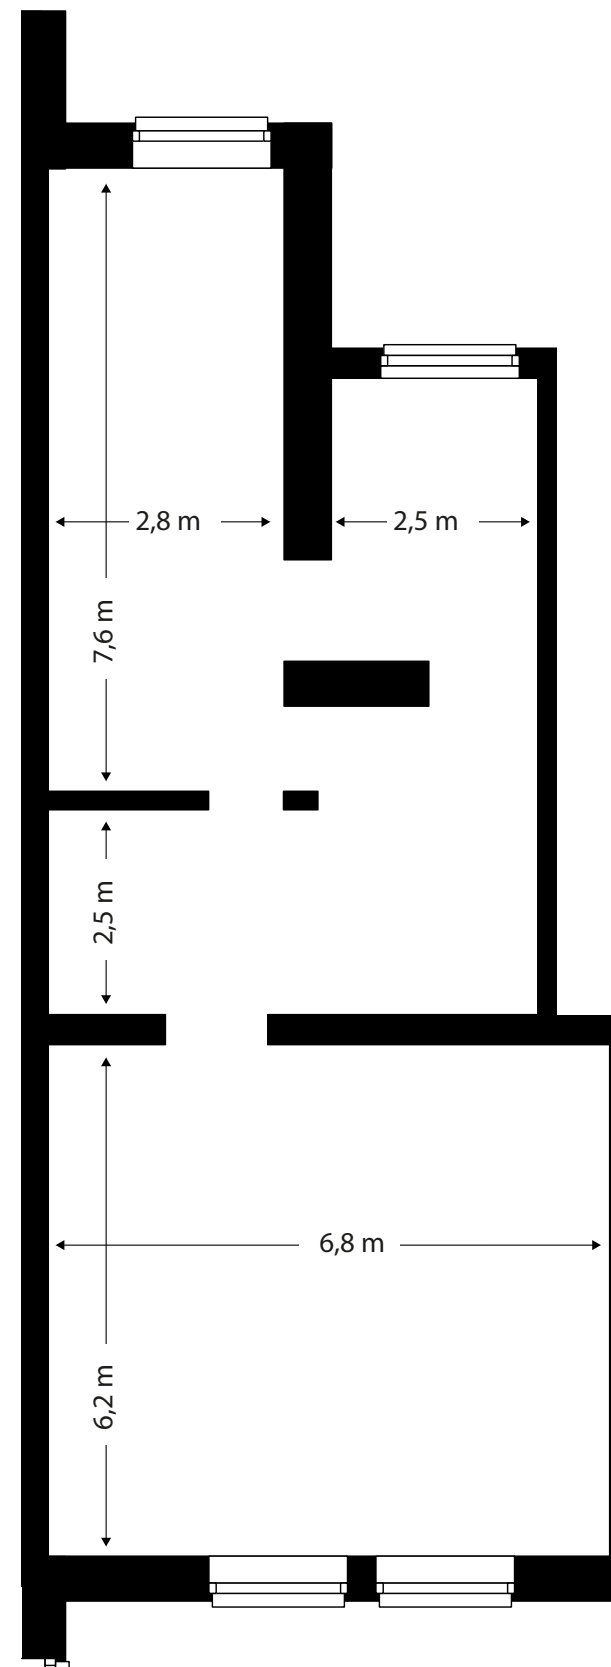


EERSTE VERDIEPING

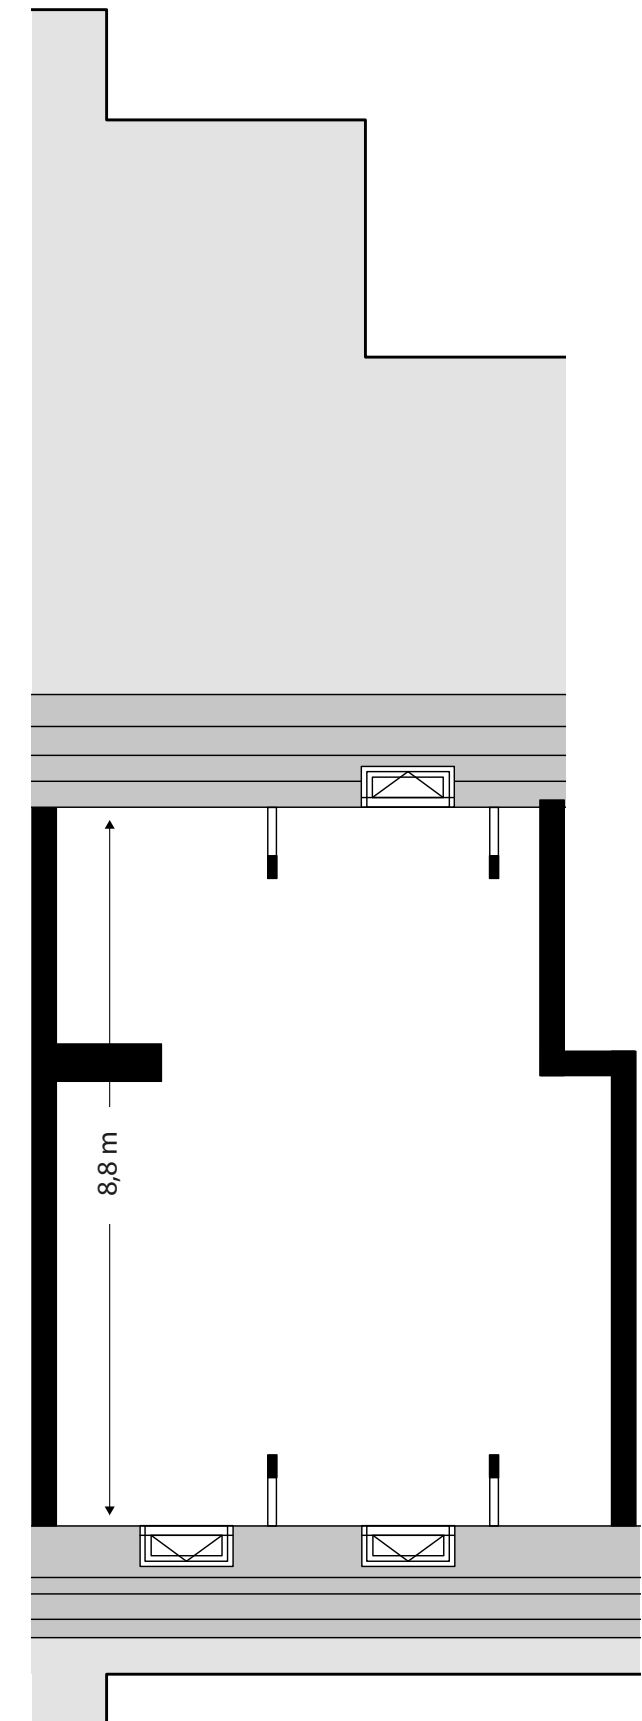


TWEEDE VERDIEPING

INTERIEURSUGGESTIES BEGANE GROND EN EERSTE VERDIEPING

HERENHUIS BOUWNUMMER 39

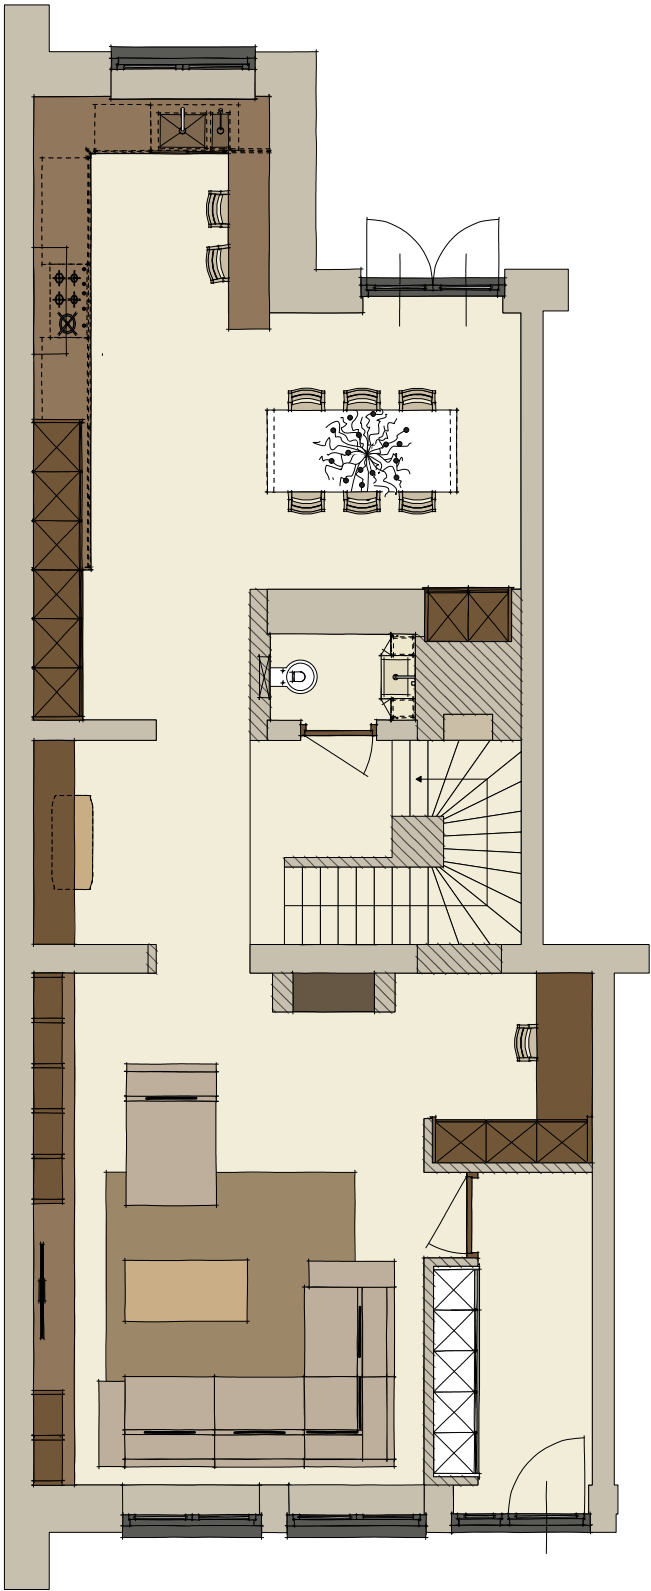

BEGANE GROND

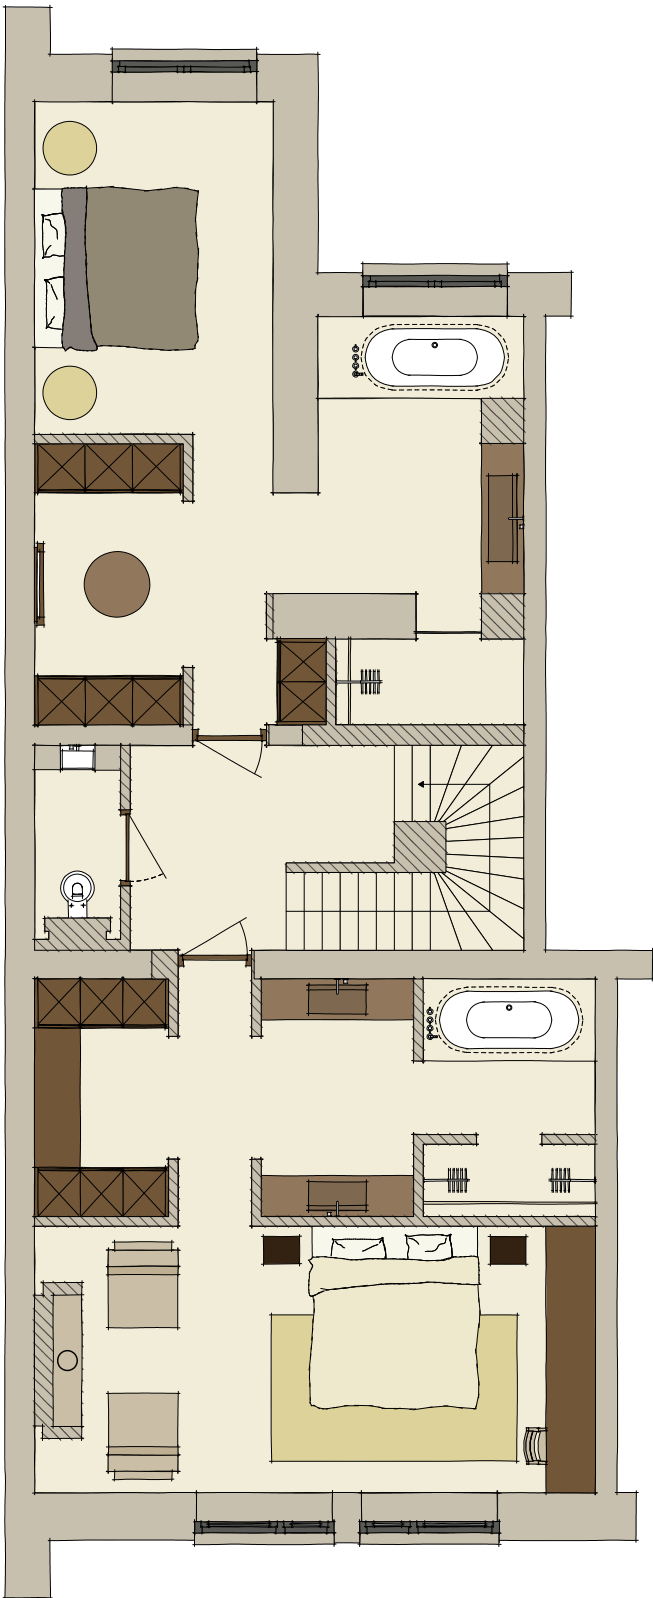


EERSTE VERDIEPING

SITUATIE EN BUITENRUIMTEN


LEGENDA

- Tuinmuur
- Haag
- Parkeerplaatsen
- Planten
- Woningen
- Entree
- Trap
- Talud
- Opstelplaats berging
- Bordes

LIGGING

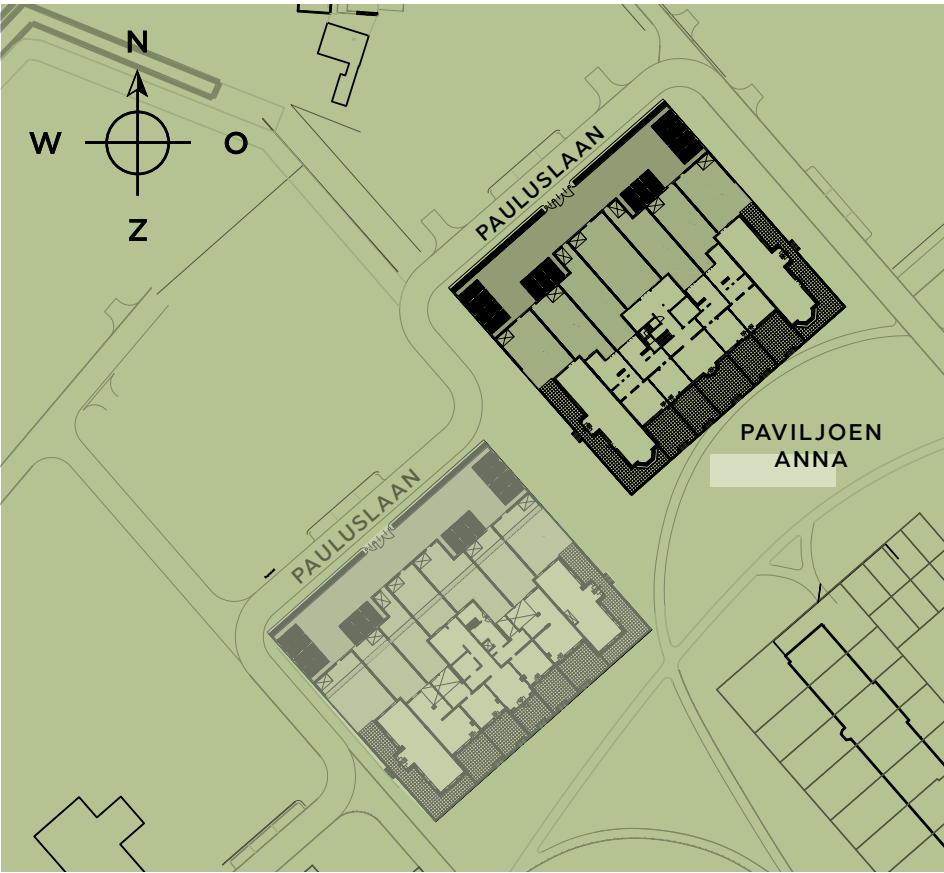

Aan deze situaties kunnen geen rechten worden ontleend.

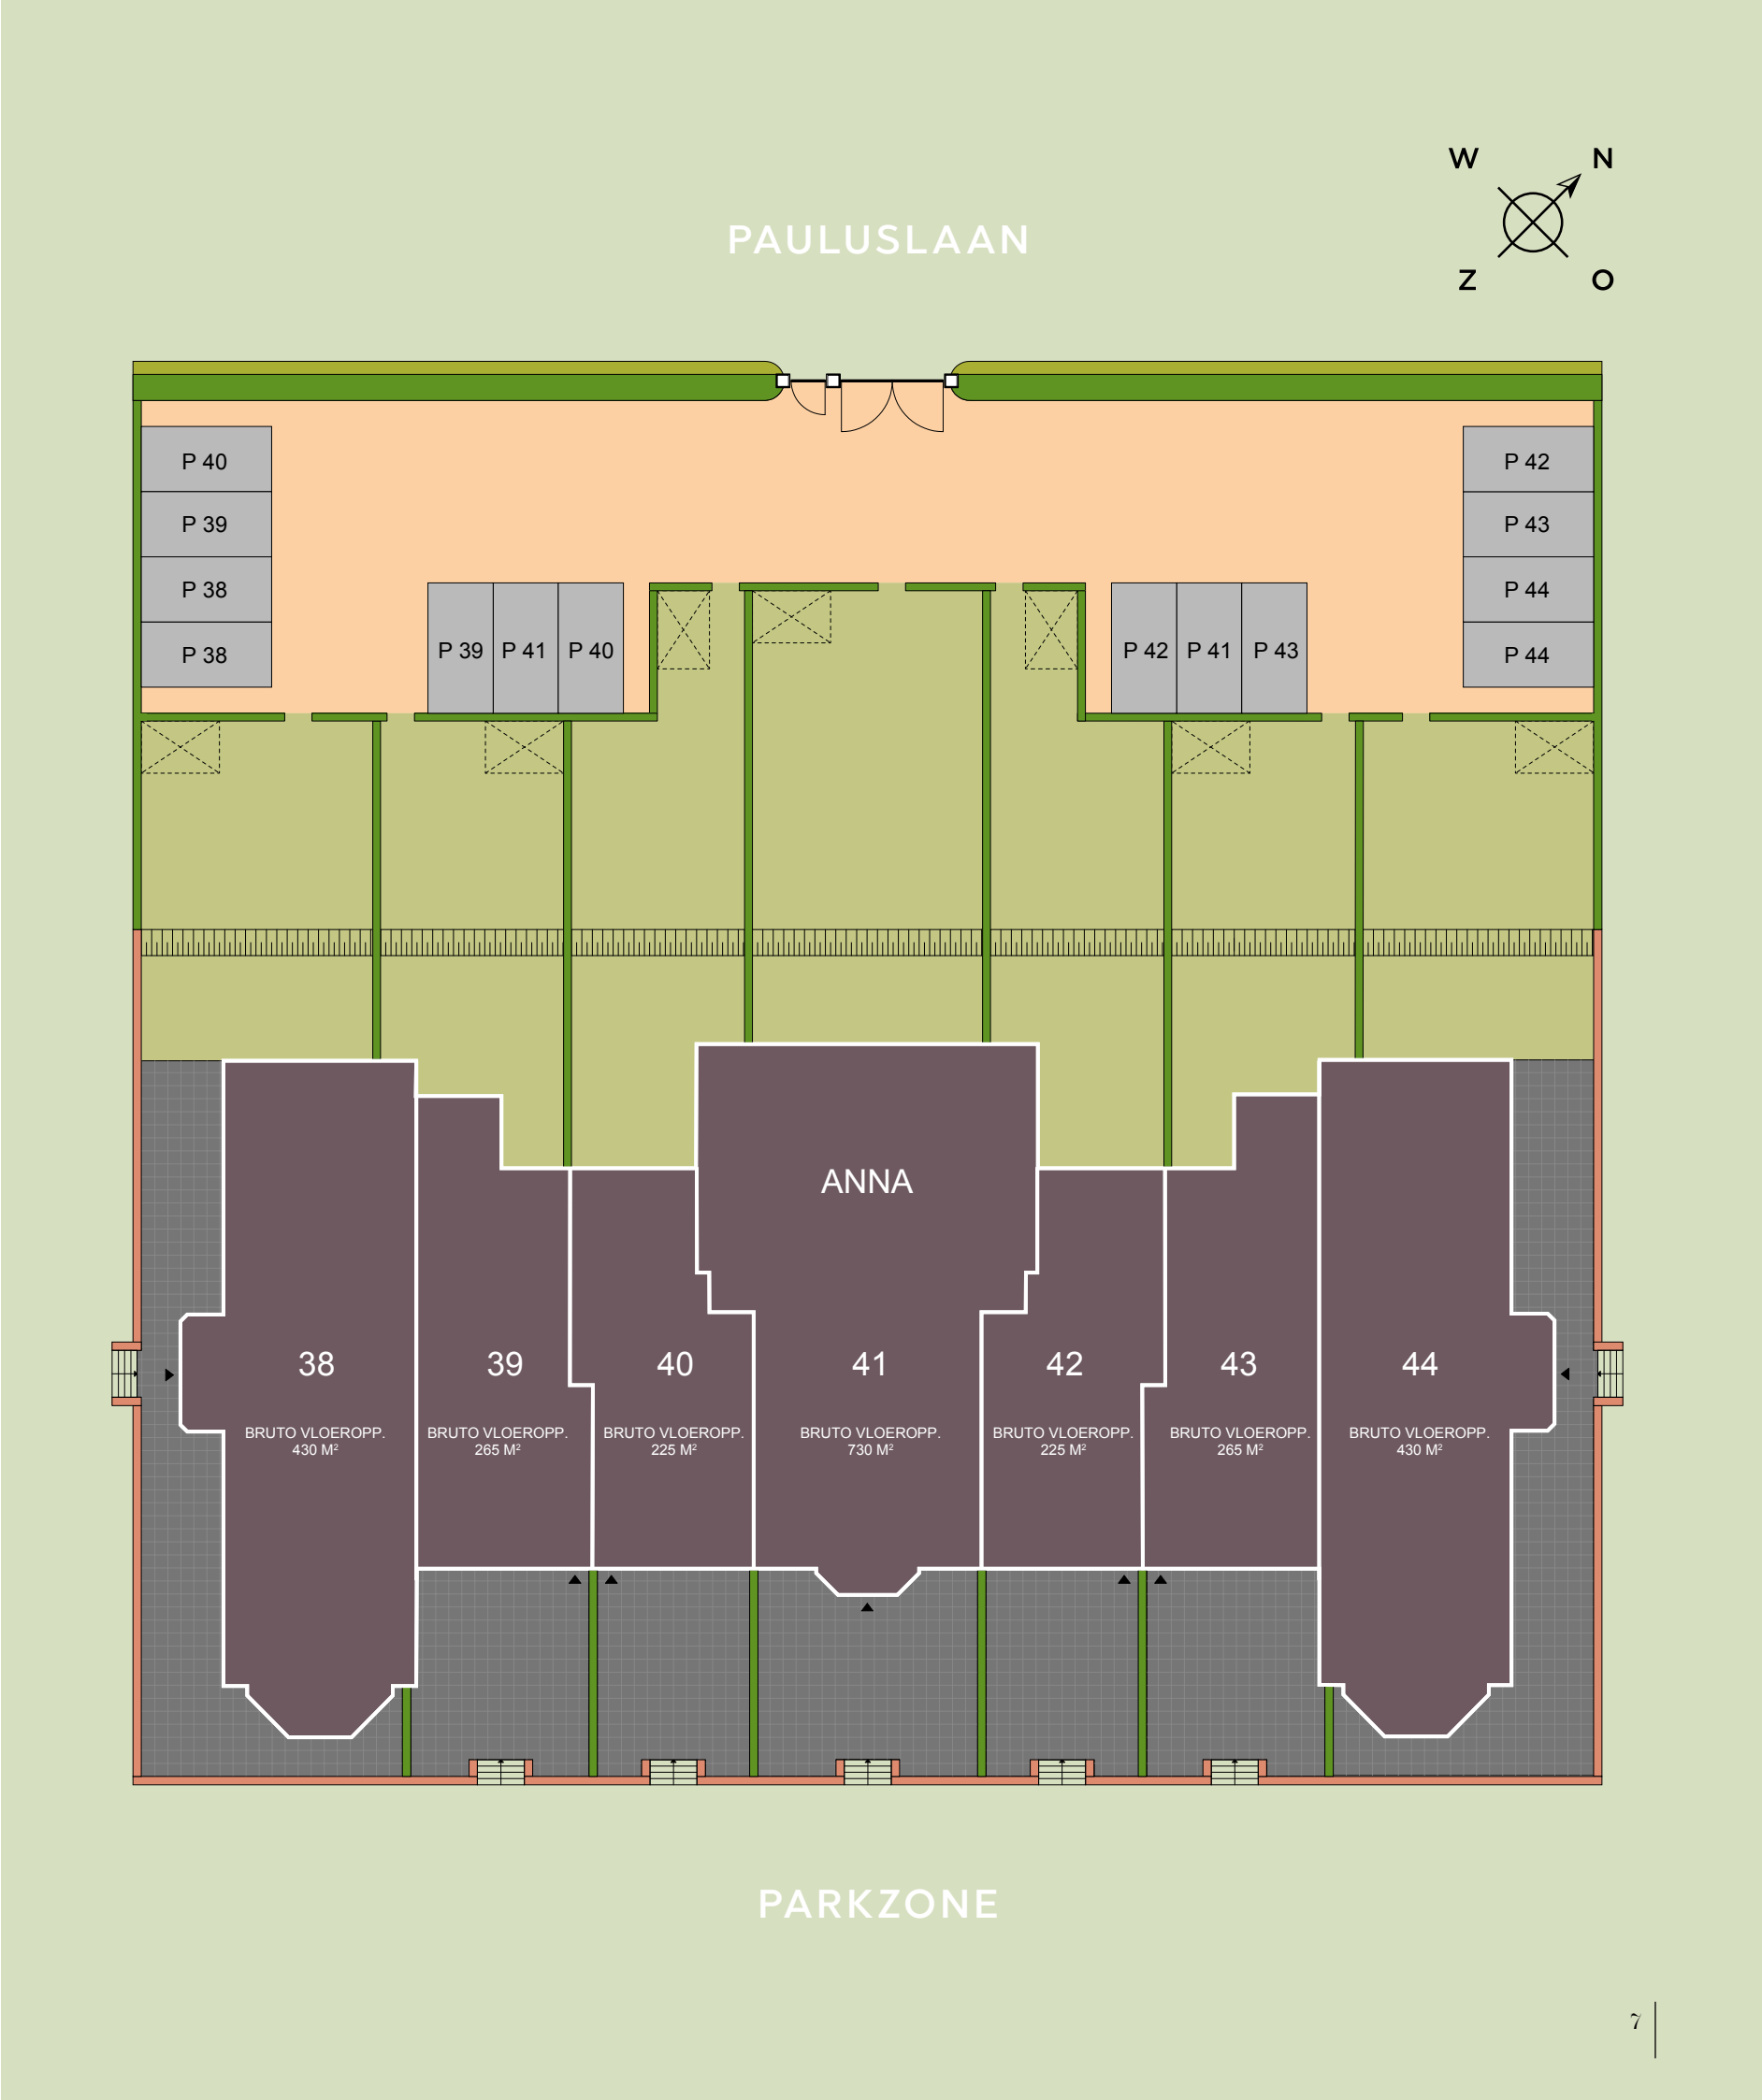

Gevels Paviljoen Anna



HOEK HERENHUIS
BOUWNUMMER 38
(ZIJGEVEL)



HOEK HERENHUIS
BOUWNUMMER 38

HERENHUIS
BOUWNUMMER 39

HERENHUIS
BOUWNUMMER 40

HERENHUIS



BNR. 41

HERENHUIS
BOUWNUMMER 42

HERENHUIS
BOUWNUMMER 43

HERENHUIS
BOUWNUMMER 44



HOEK HERENHUIS
BOUWNUMMER 44
(ZIJGEVEL)