




Sfeervol, intiem en luxe

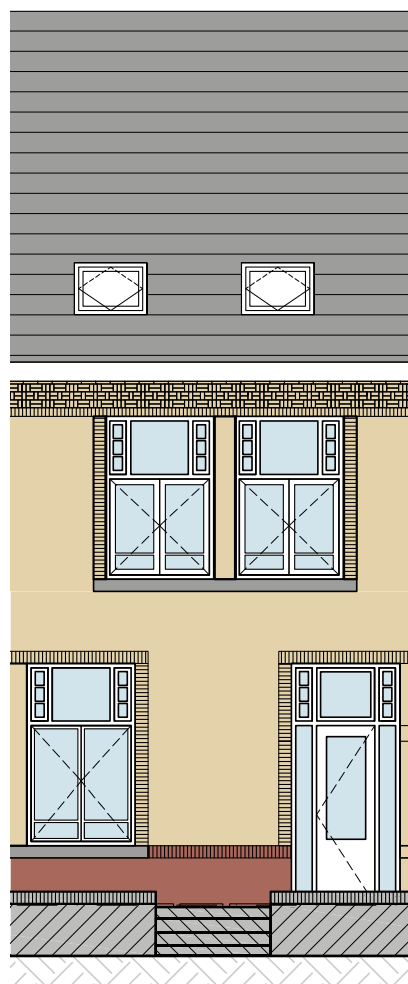

HERENHUIS BOUWNUMMER 42



Dat bestaande constructies geen belemmeringen hoeven te zijn om tot een optimale indeling te komen, bewijst de interieurstijging van dit fraaie herenhuis met bouwnummer 42. Dankbaar is gebruikgemaakt van dragende muren om hier praktische zaken als kastruimte in op te lossen en een fijne werkplek te creëren. De openslaande deuren tussen de entreehal en de living geven het herenhuis vanaf het moment van binnenkomen een ongekekende allure. De riante leefkeuken grenst aan de parkzijde, de intieme living is met de openslaande deuren aan de tuin verbonden. De zeer riante slaapkamers op de eerste verdieping hebben beide een eigen badkamer en ook op de tweede verdieping is een riante badkamer. Ideaal, je loopt elkaar hier nooit voor de voeten en krijgt alle ruimte om in alle rust op jezelf te zijn.




CASCO PLATTEGRONDEN

HERENHUIS BOUWNUMMER 42 - BRUTO VLOEROPPERVLAKTE CIRCA 225 M²


PAULUSLAAN

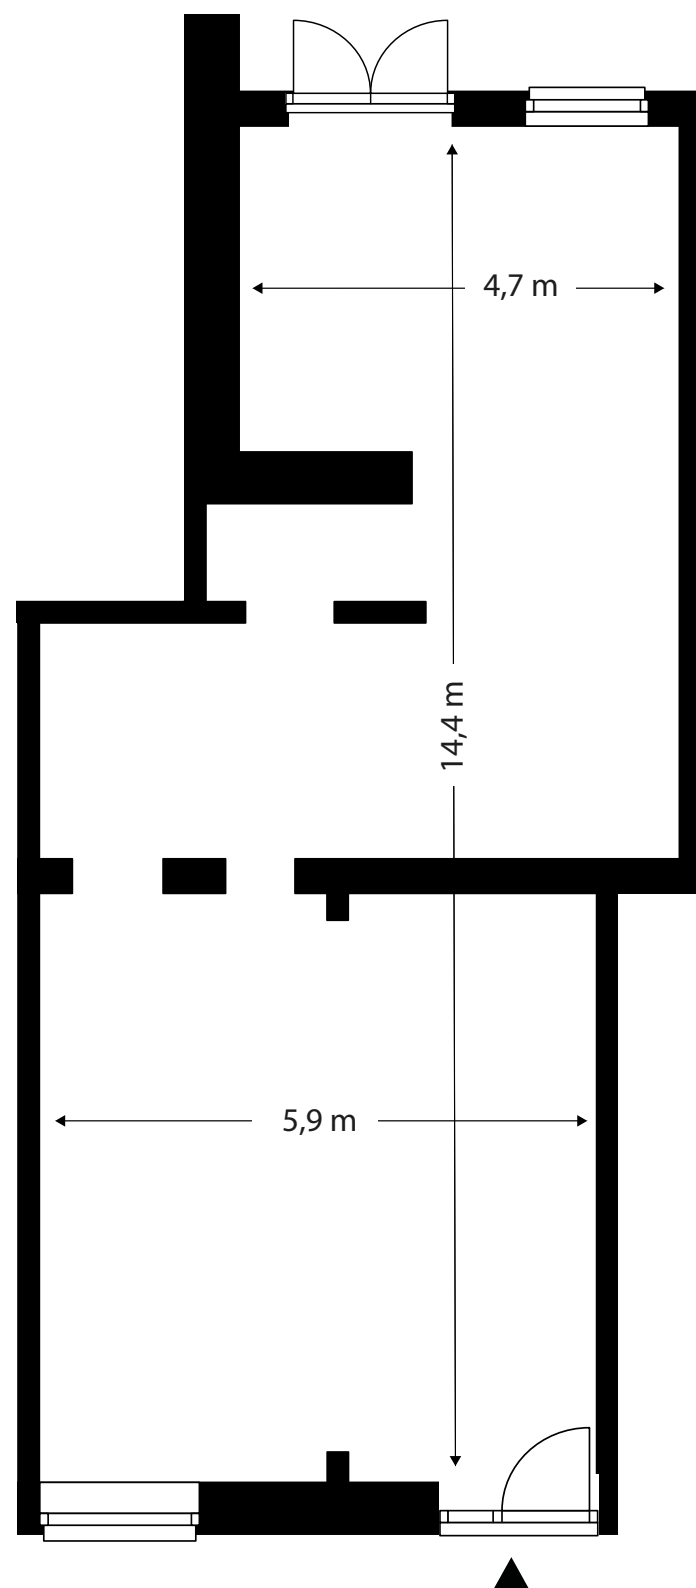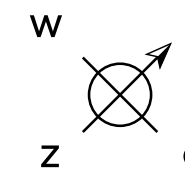

BEGANE GROND

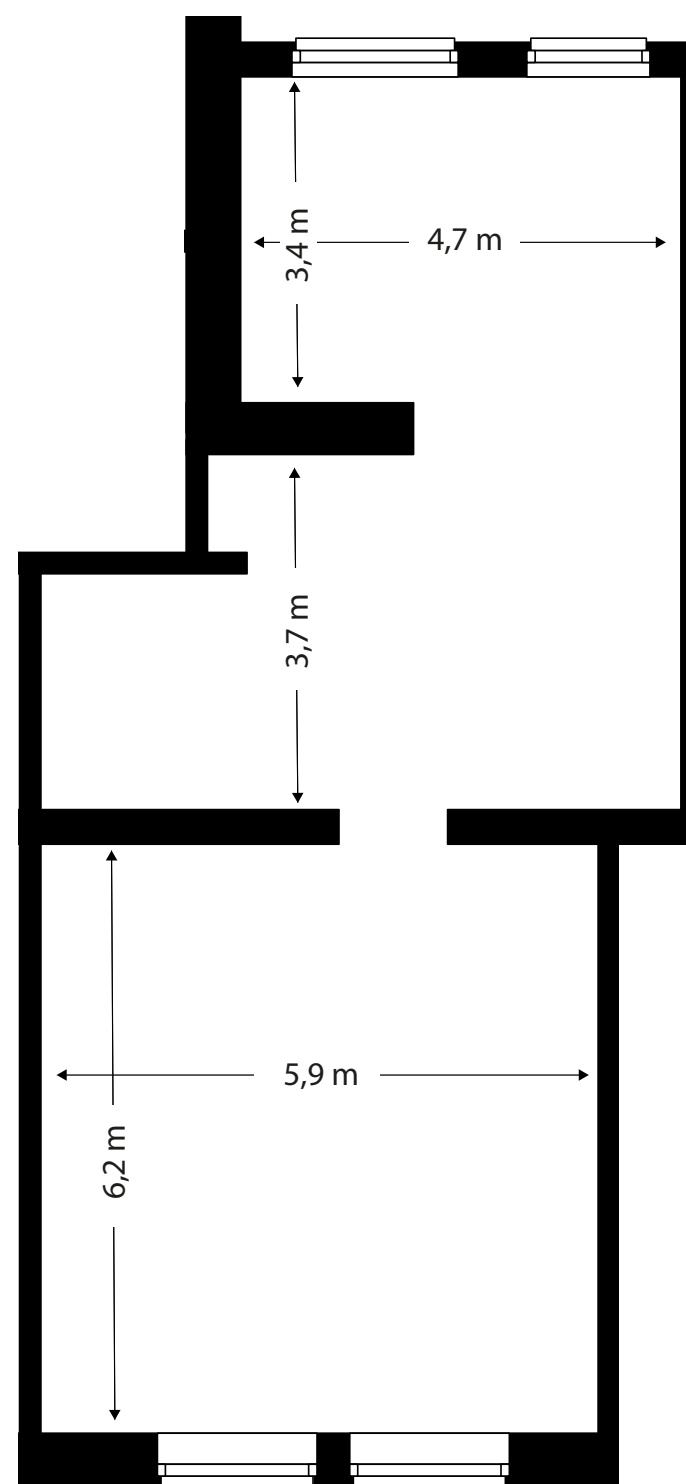


EERSTE VERDIEPING

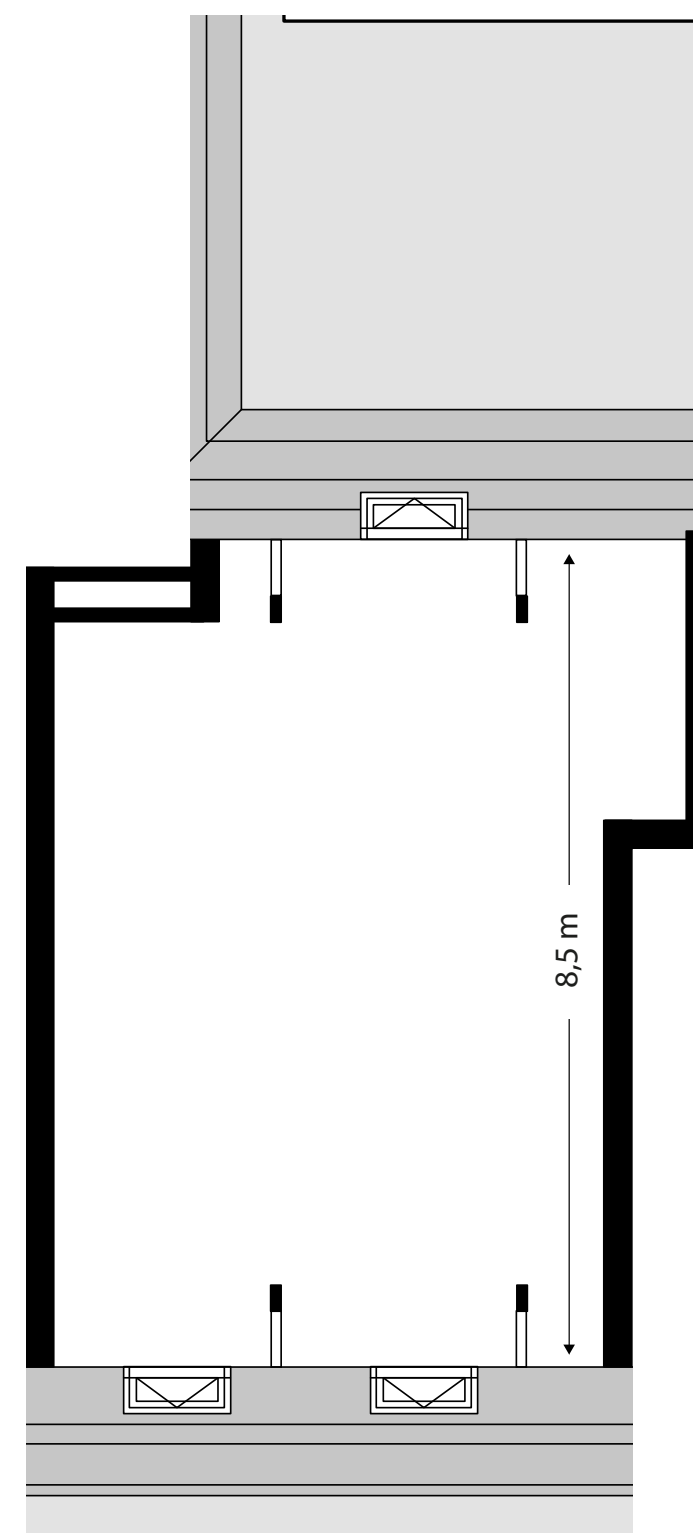


TWEEDE VERDIEPING

INTERIEURSUGGESTIES


HERENHUIS BOUWNUMMER 42

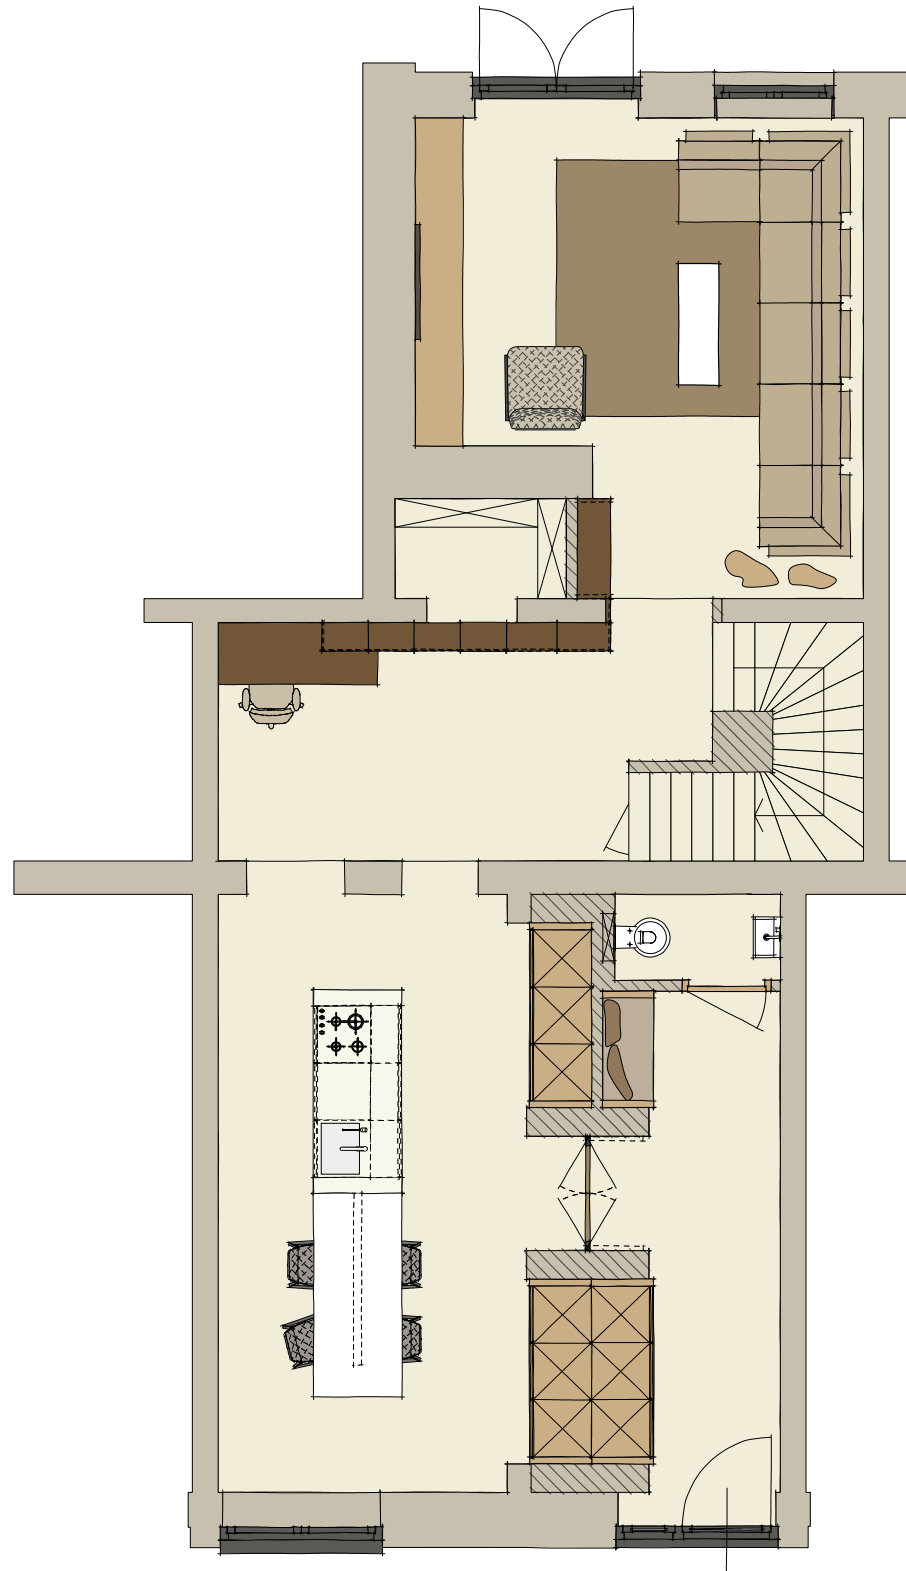

BEGANE GROND

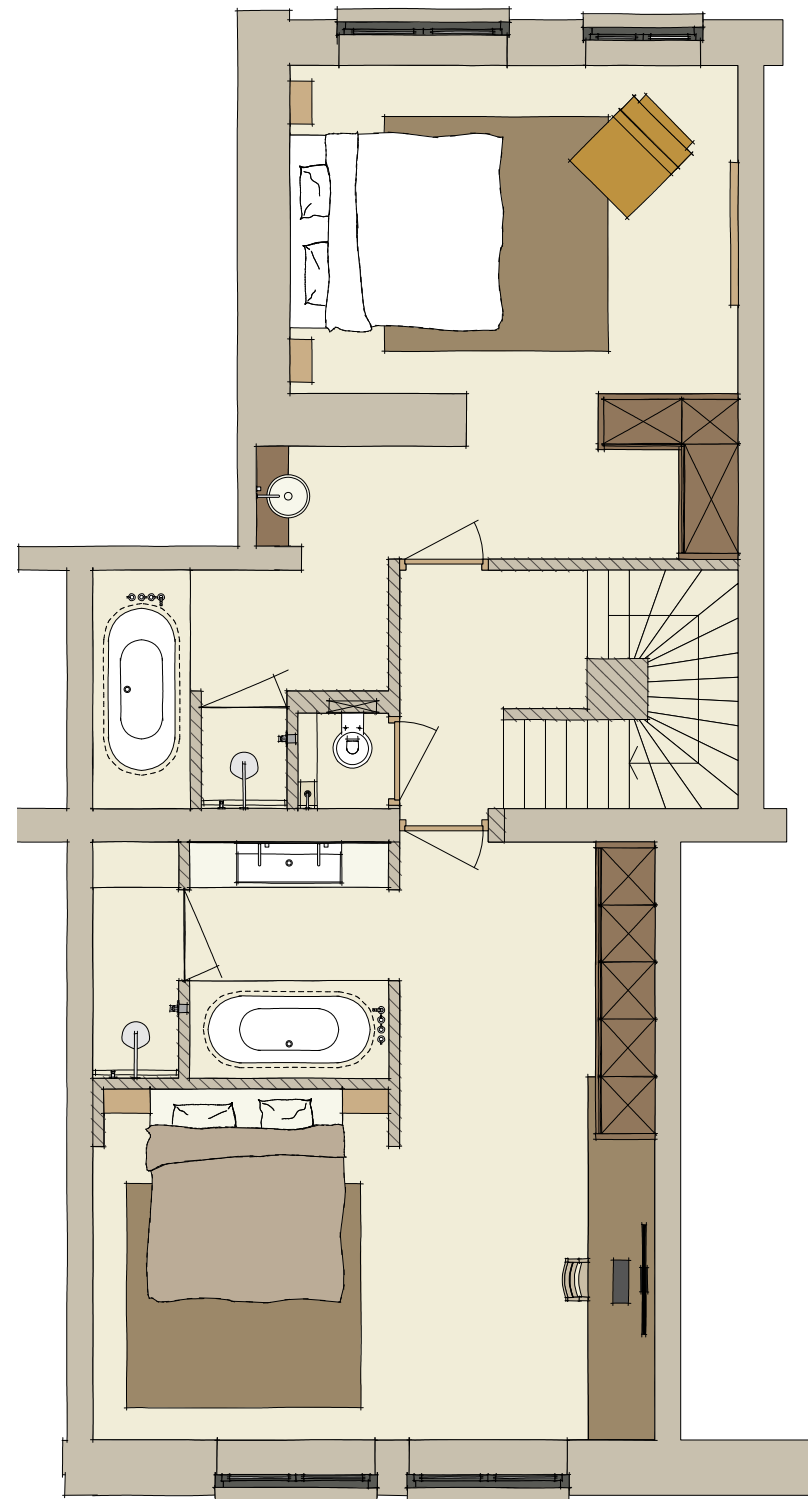

EERSTE VERDIEPING

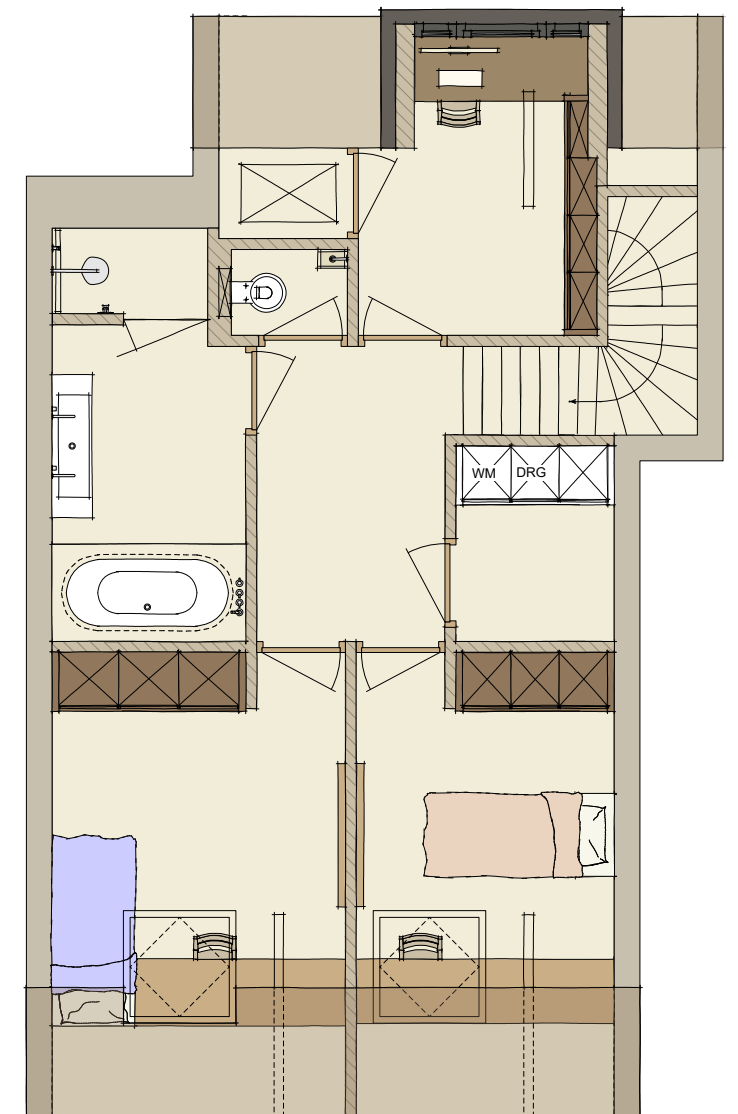


TWEEDE VERDIEPING

SITUATIE EN BUITENRUIMTEN


LEGENDA

- Tuinmuur
- Haag
- Parkeerplaatsen
- Planten
- Woningen
- Entree
- Trap
- Talud
- Opstelplaats berging
- Bordes

LIGGING

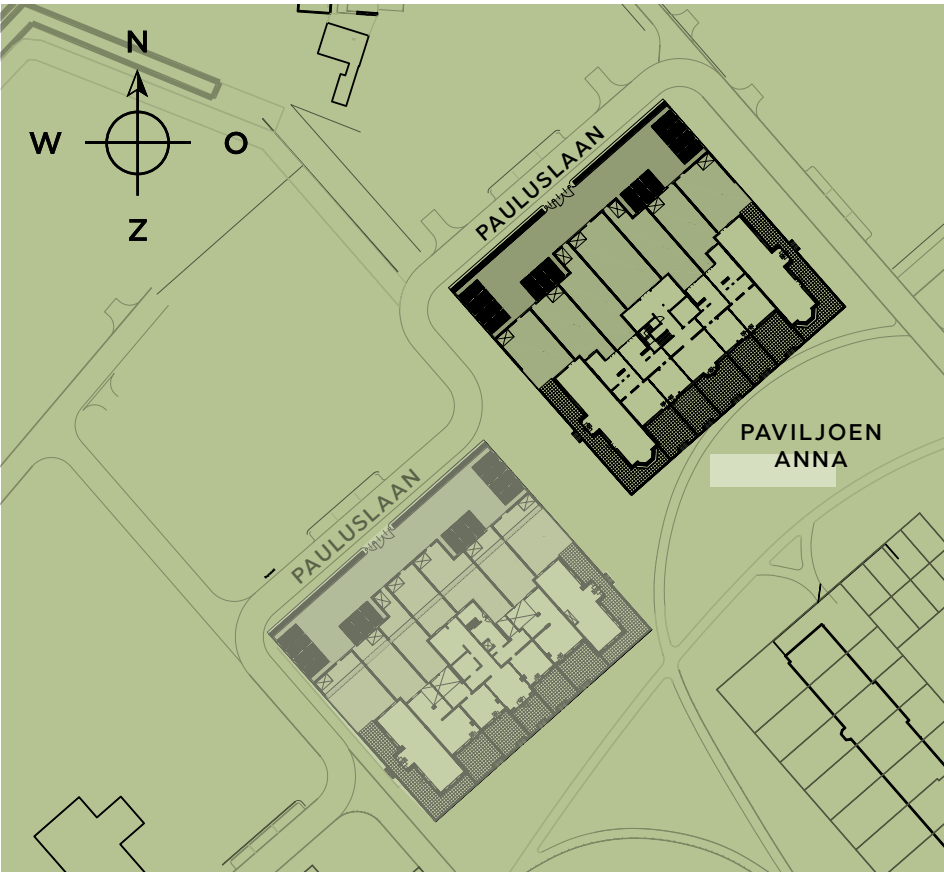

Aan deze situaties kunnen geen rechten worden ontleend.

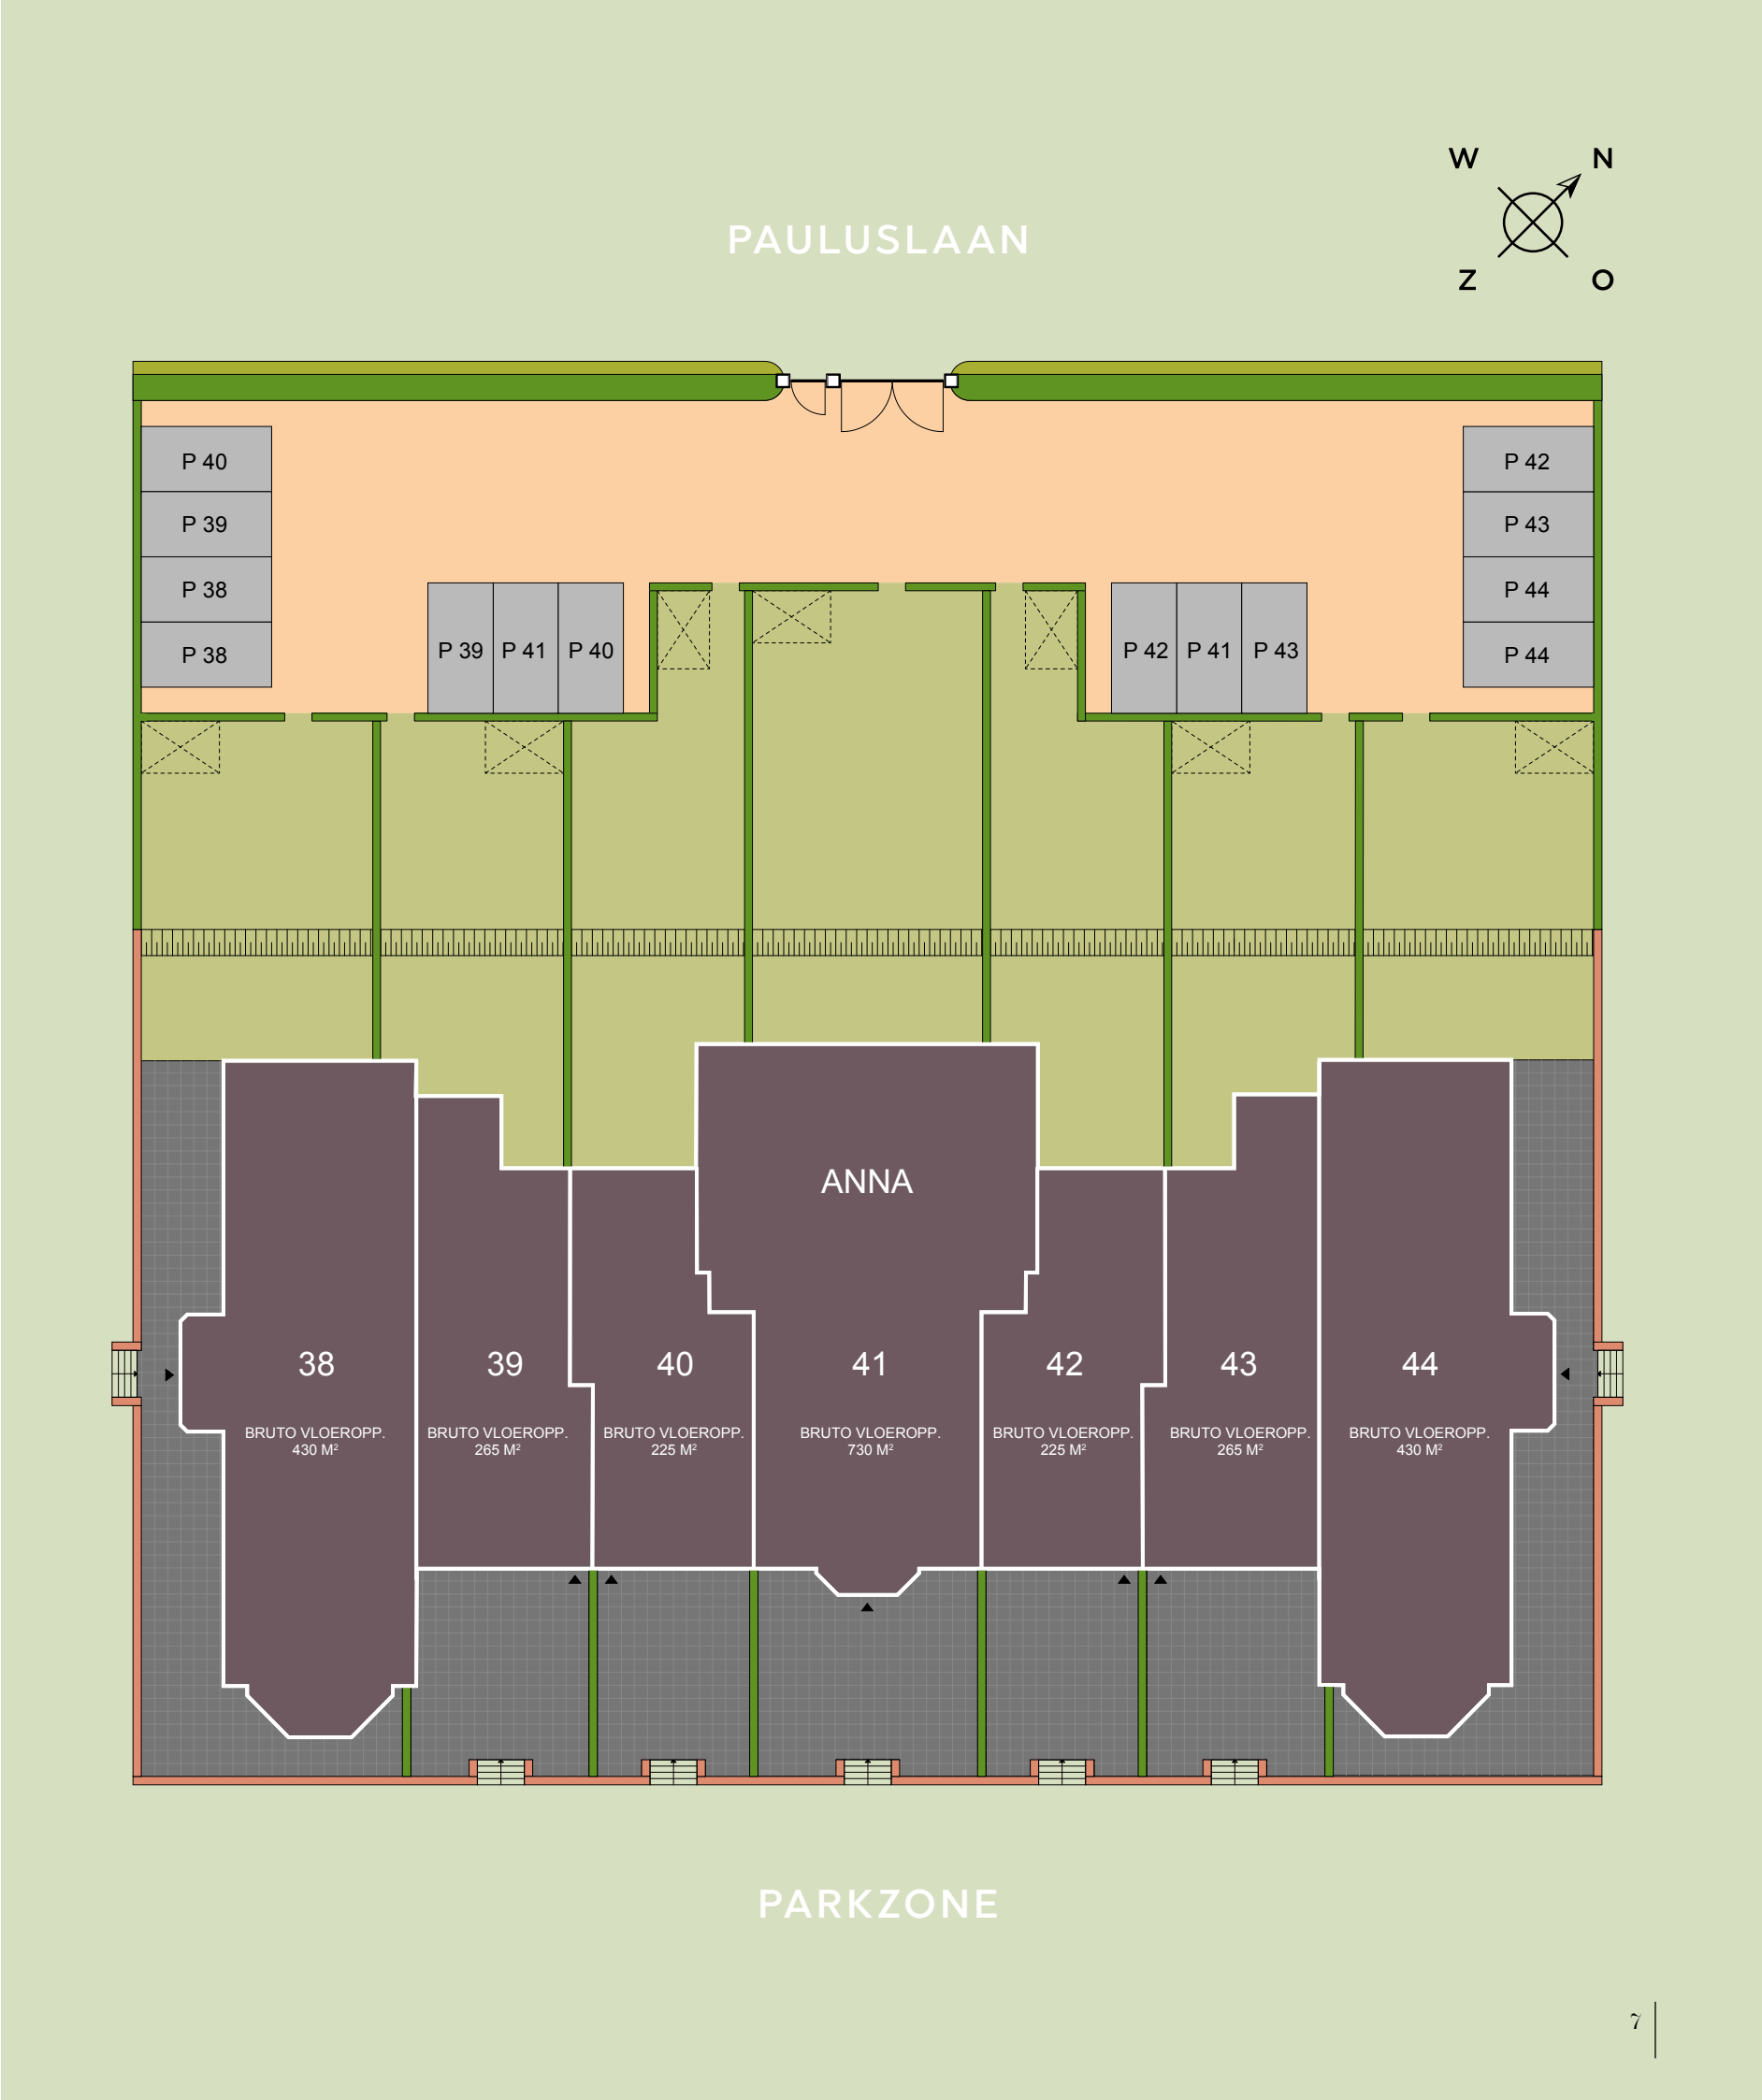

Gevels Paviljoen Anna



HOEK HERENHUIS
BOUWNUMMER 38
(ZIJGEVEL)



HOEK HERENHUIS
BOUWNUMMER 38

HERENHUIS
BOUWNUMMER 39

HERENHUIS
BOUWNUMMER 40

HERENHUIS



BNR. 41

HERENHUIS
BOUWNUMMER 42

HERENHUIS
BOUWNUMMER 43

HERENHUIS
BOUWNUMMER 44



HOEK HERENHUIS
BOUWNUMMER 44
(ZIJGEVEL)