



Uniek, groots en charmant




HOEK HERENHUIS BOUWNUMMER 38

Op de hoek van paviljoen Anna treft u dit schitterende herenhuis, dat van origine een charmante erker heeft. Na de transformatie blijft deze in tact, waardoor u straks geniet van een prachtige lichtinval in de riante living. Deze living is via dubbele openslaande deuren verbonden met de hal en de leefkeuken. Nog zo'n fijne ruimte waar u echt iets bijzonders van kunt maken. De riante verdiepingen laten alle ruimte om fantastische, suites te maken. Met onze indelingsvoorstellen inspireren wij u graag.




CASCO PLATTEGRONDEN


HOEK HERENHUIS BOUWNUMMER 38 - BRUTO VLOEROPPERVLAKTE CIRCA 430 M²

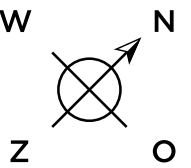

PAULUSLAAN

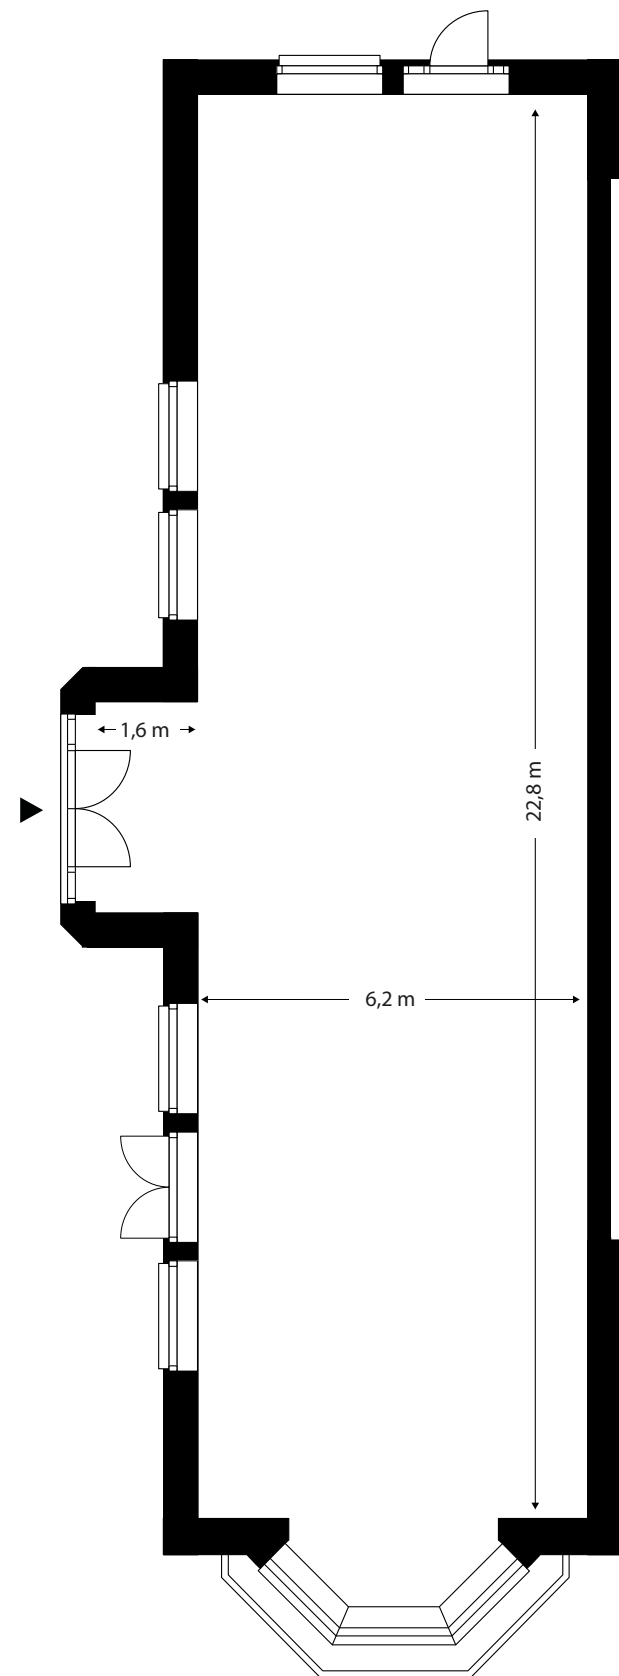


BEGANE GROND

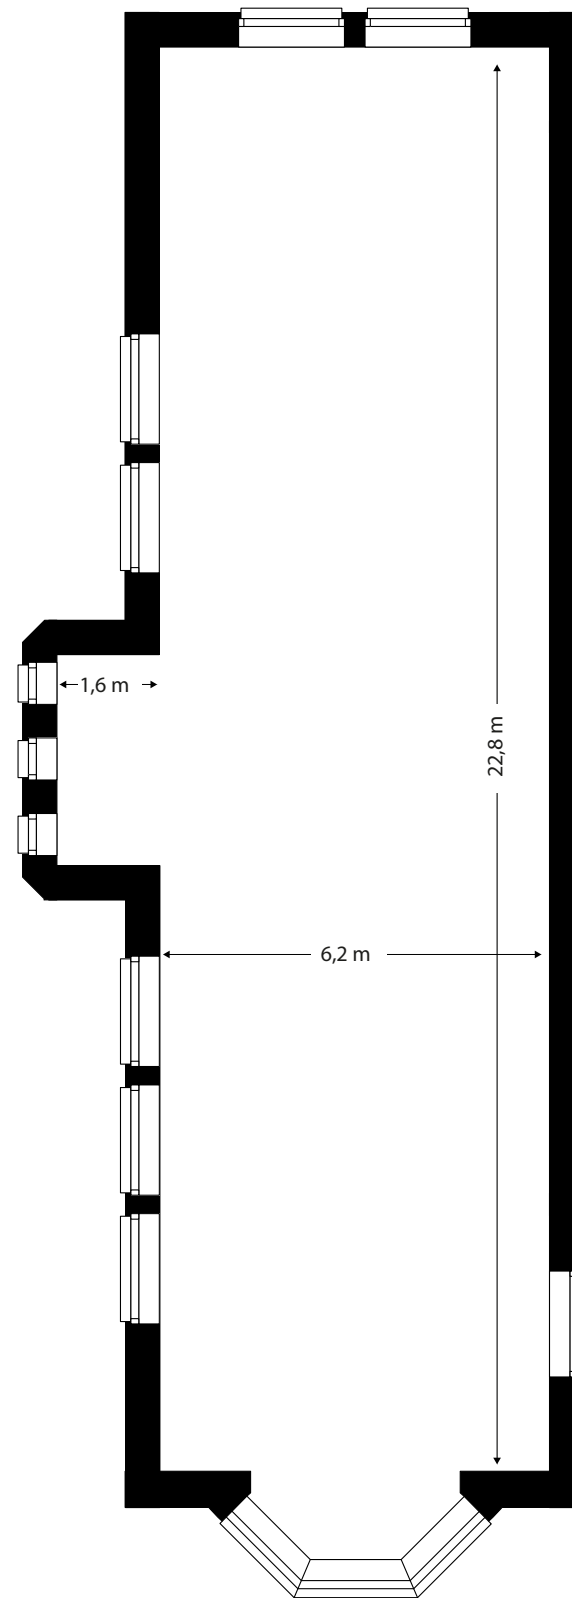

EERSTE VERDIEPING


PARKZONE

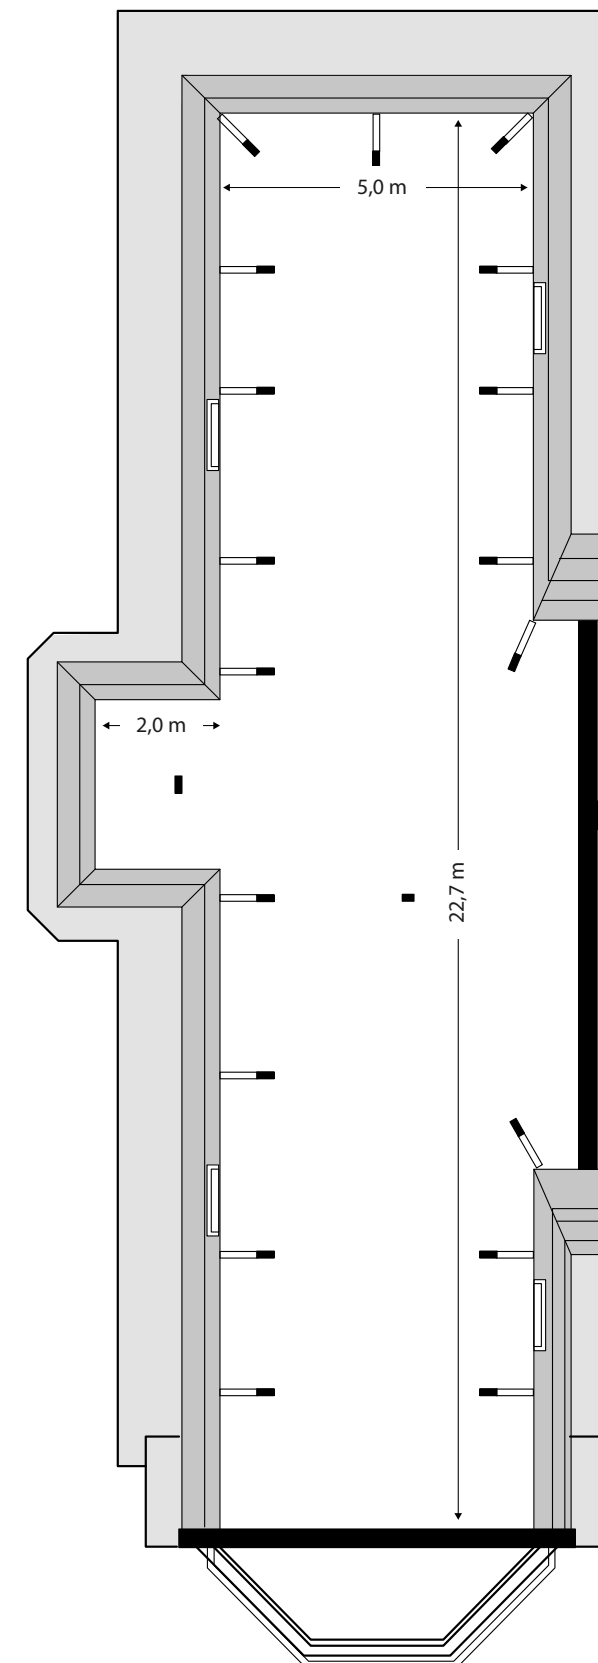


TWEEDE VERDIEPING

INTERIEURSUGGESTIES BEGANE GROND EN EERSTE VERDIEPING

HOEK HERENHUIS BOUWNUMMER 38

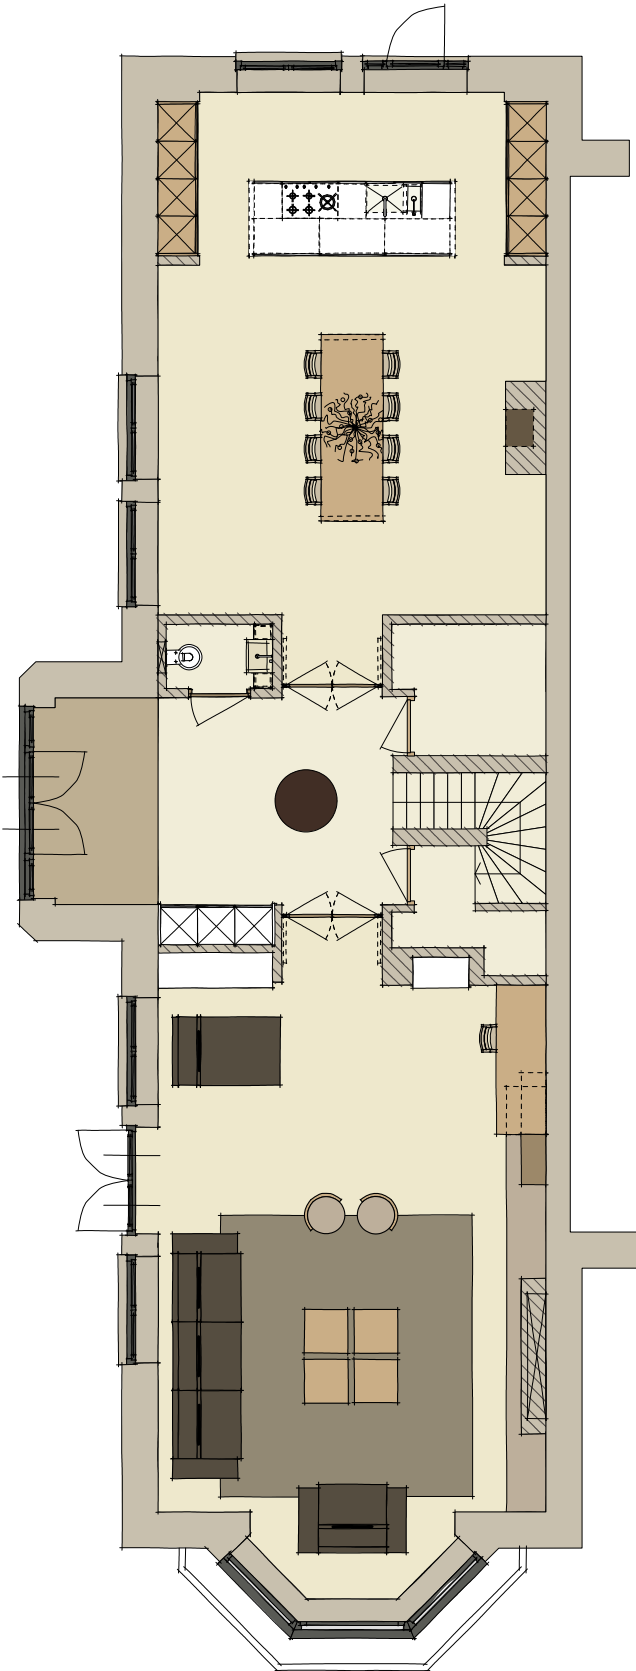

BEGANE GROND

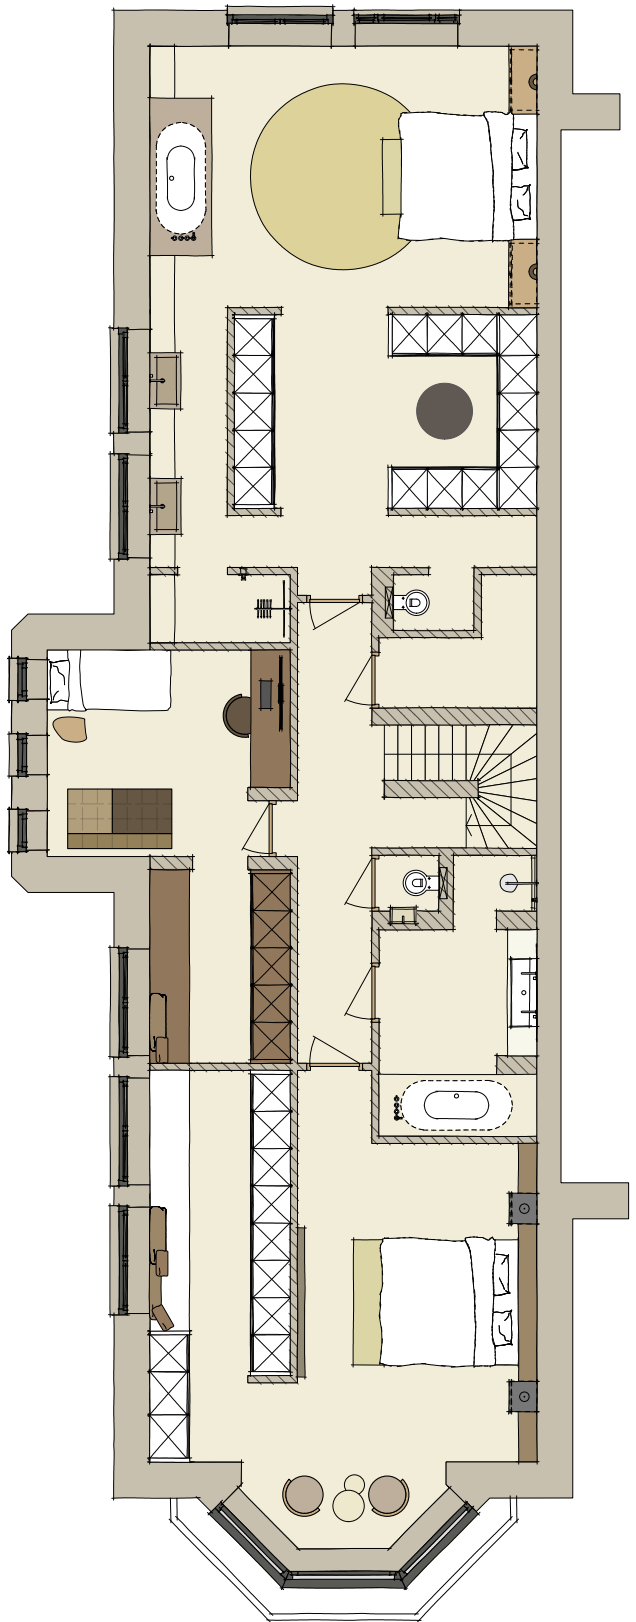


EERSTE VERDIEPING

SITUATIE EN BUITENRUIMTEN


LEGENDA

- Tuinmuur
- Haag
- Parkeerplaatsen
- Planten
- Woningen
- Entree
- Trap
- Talud
- Opstelplaats berging
- Bordes

LIGGING

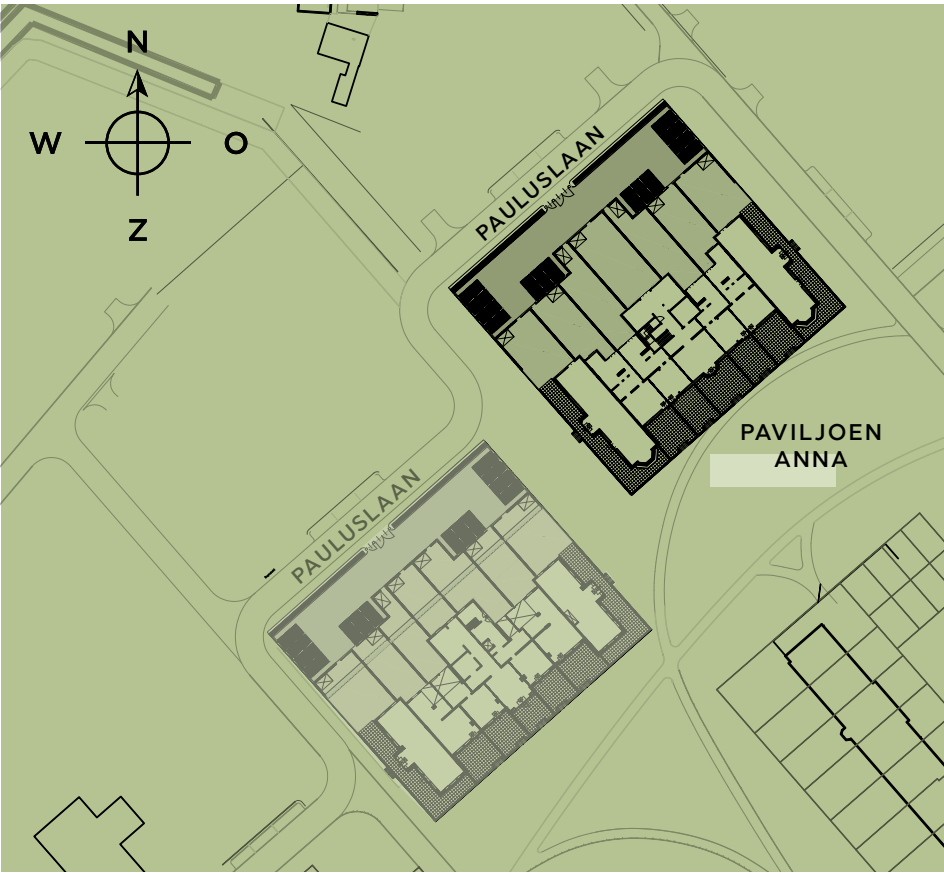

Aan deze situaties kunnen geen rechten worden ontleend.

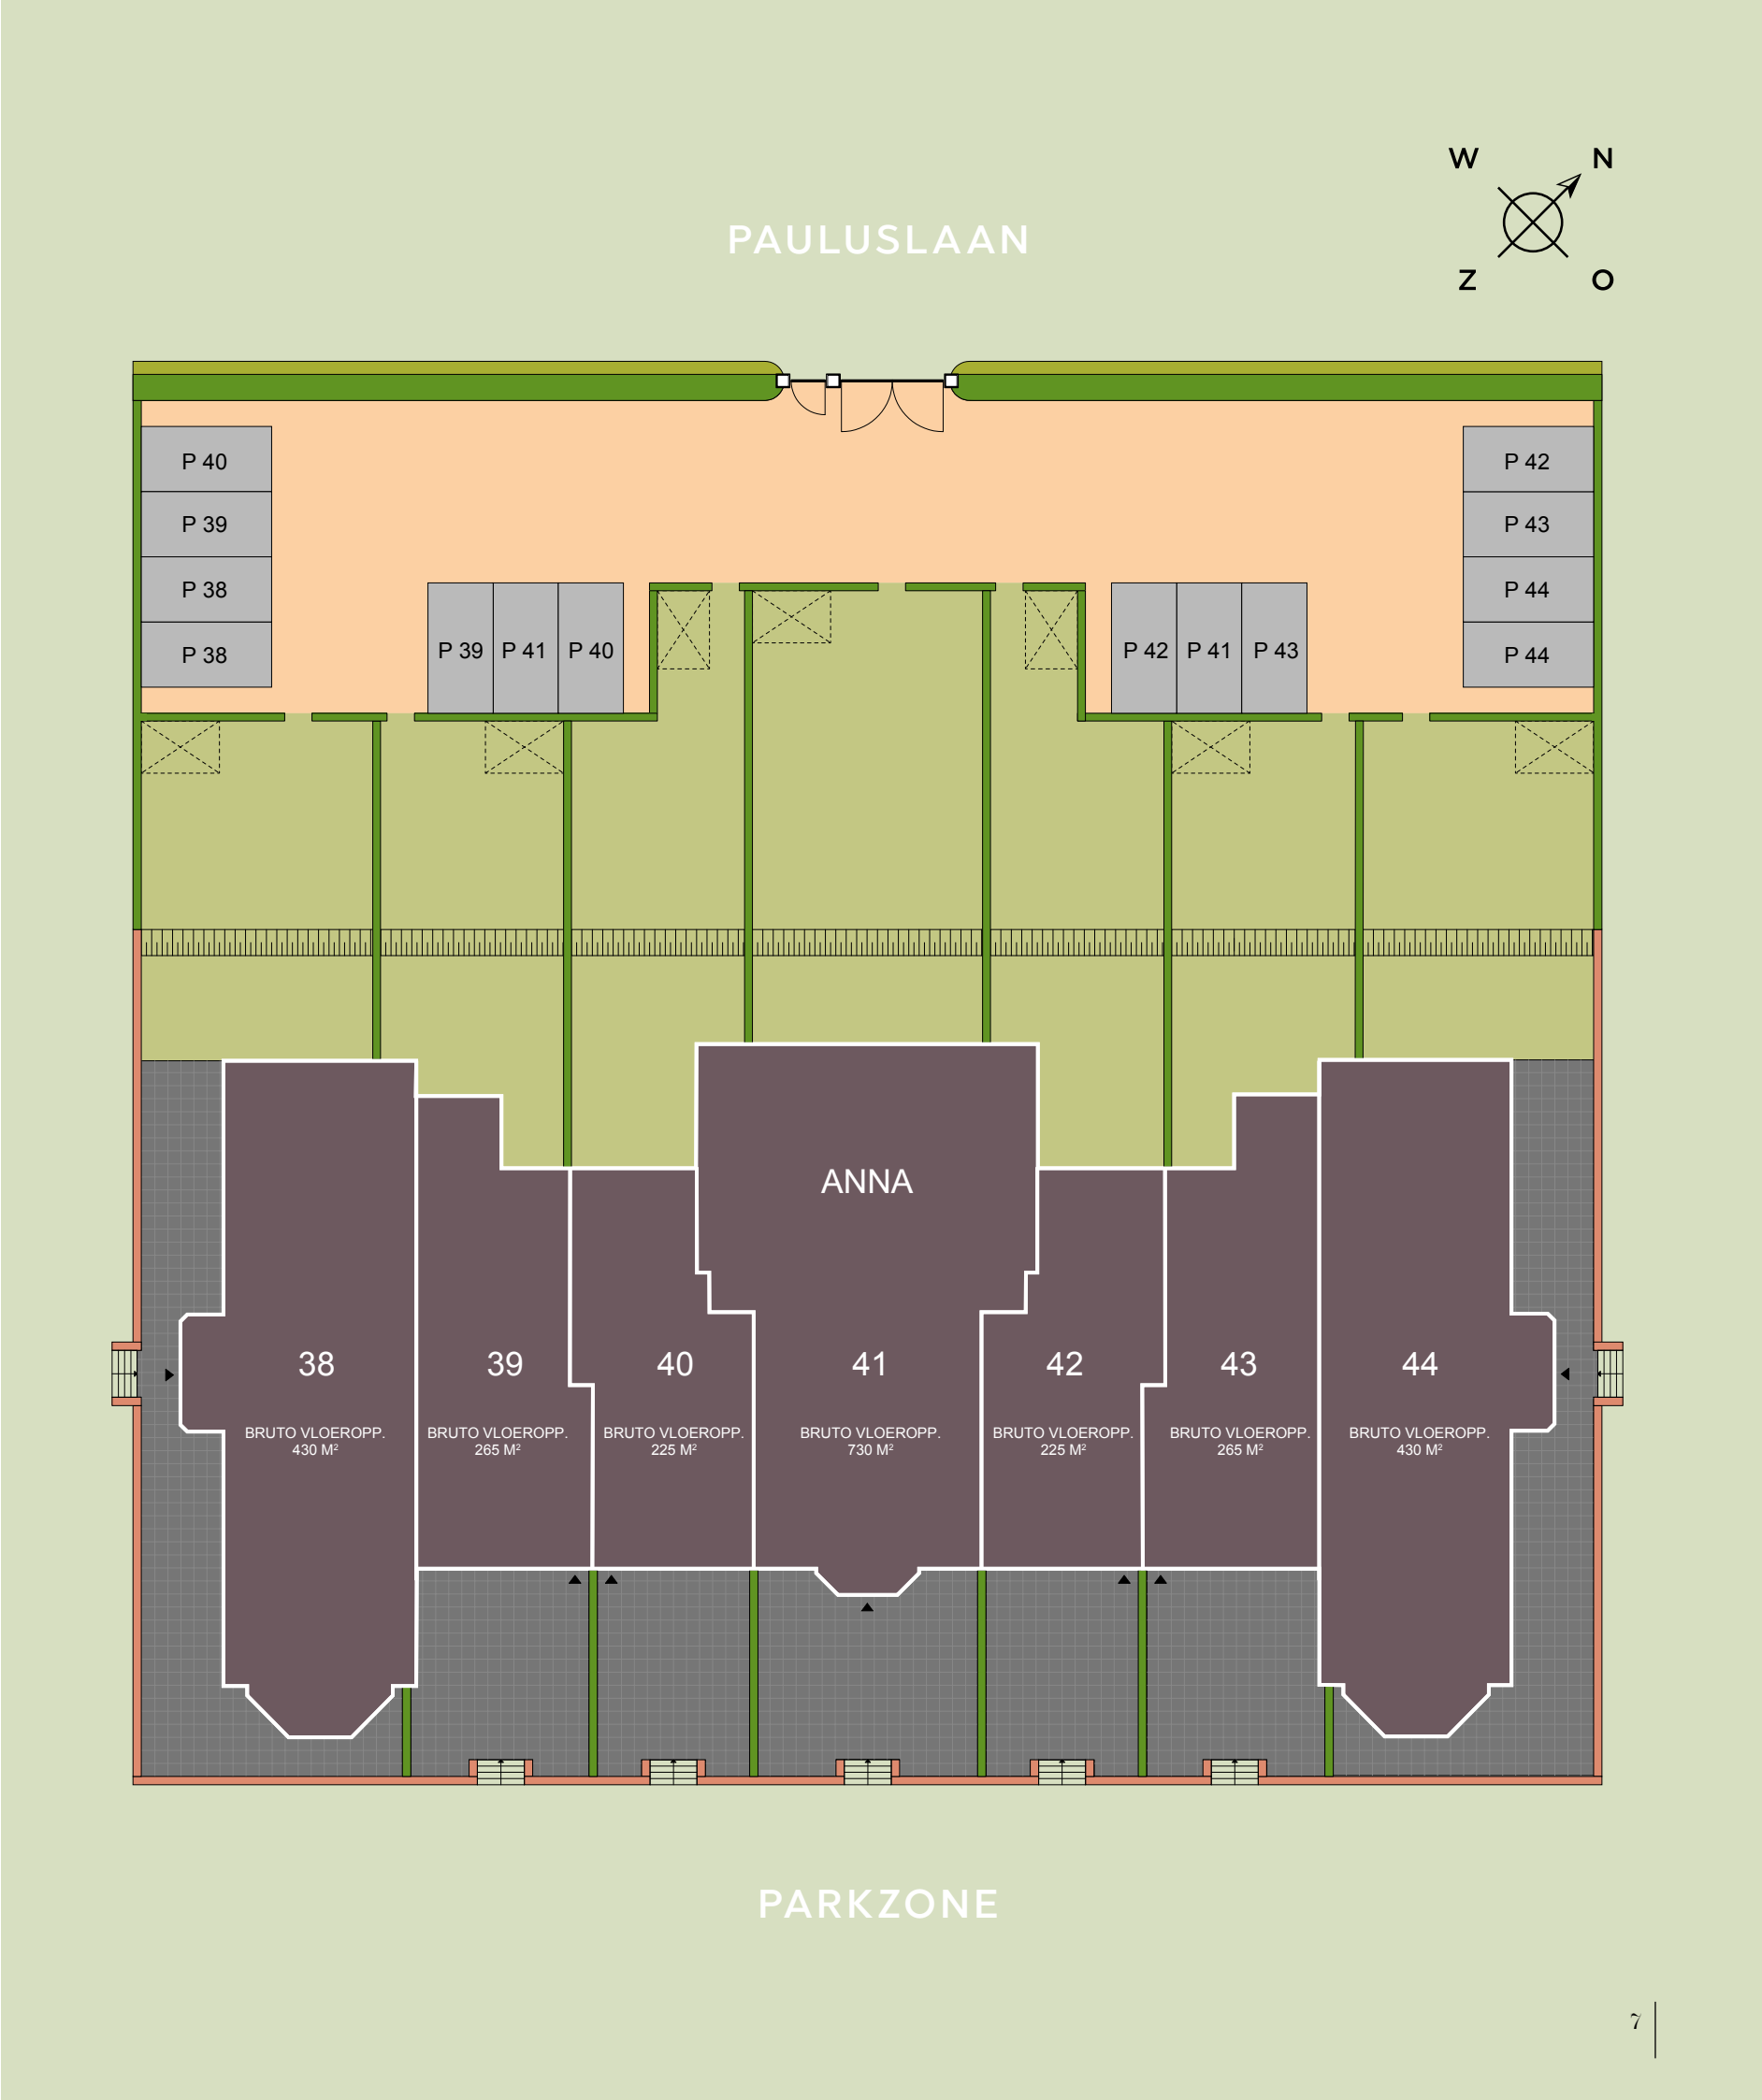

Gevels Paviljoen Anna



HOEK HERENHUIS
BOUWNUMMER 38
(ZIJGEVEL)



HOEK HERENHUIS
BOUWNUMMER 38

HERENHUIS
BOUWNUMMER 39

HERENHUIS
BOUWNUMMER 40

HERENHUIS



BNR. 41

HERENHUIS
BOUWNUMMER 42

HERENHUIS
BOUWNUMMER 43

HERENHUIS
BOUWNUMMER 44



HOEK HERENHUIS
BOUWNUMMER 44
(ZIJGEVEL)