



# Als al het goede samenkomt...



## HERENHUIS BOUWNUMMER 43



Zit straks op uw bank en kijk door de grote ramen uit op het fraai aangelegde groen voor de deur. De keuken aan de tuinzijde wordt vast een favoriete plek voor het hele gezin. In een sfeervolle setting lekker met elkaar eten, natafelen, huiswerk maken en vrienden ontvangen. Het is allemaal mogelijk met deze indelingssuggestie. Op de verdieping zet de sfeer en het luxe gevoel zich ongeëvenaard voort. Altijd al gedroomd van een slaapkamer met eigen wellnessruimte en inloopkast? Het wordt in dit herenhuis realiteit.




# CASCO PLATTEGRONDEN

HERENHUIS BOUWNUMMER 43 - BRUTO VLOEROPPERVLAKTE CIRCA 265 M<sup>2</sup>

PAULUSLAAN

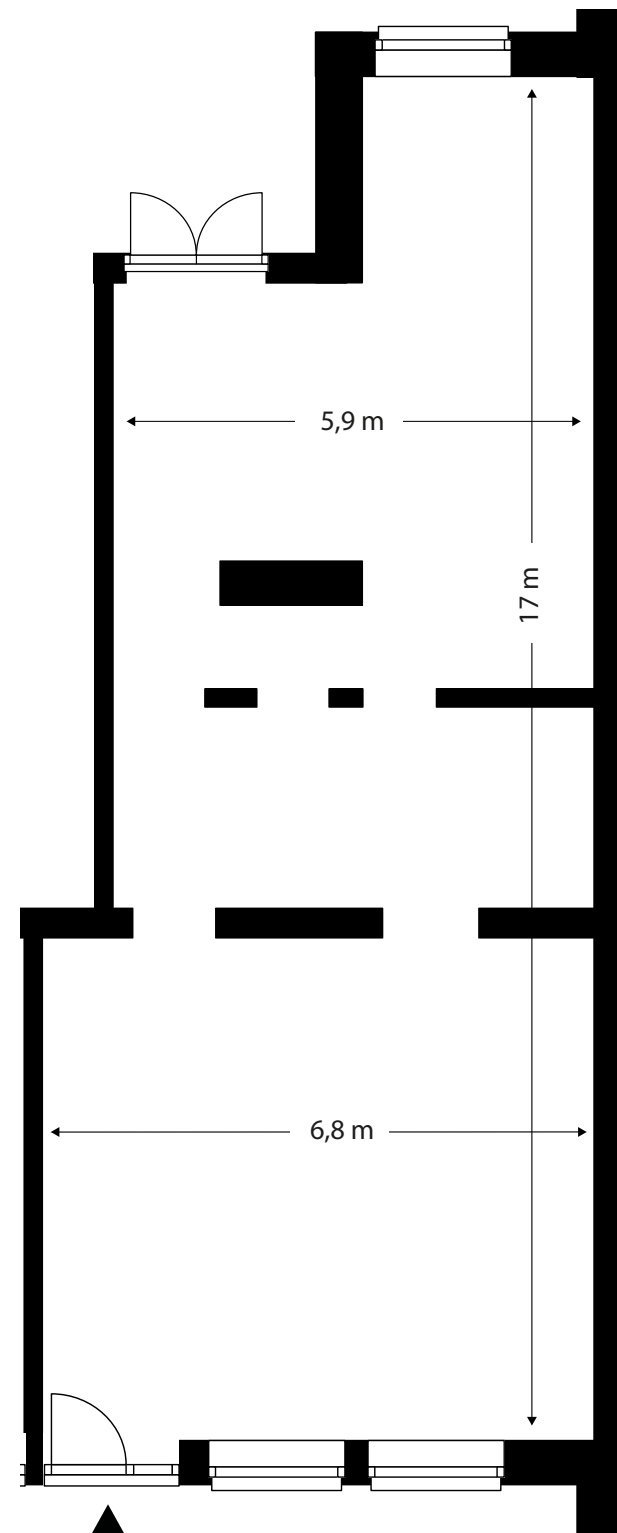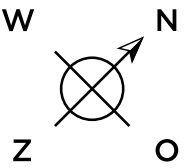


BEGANE GROND

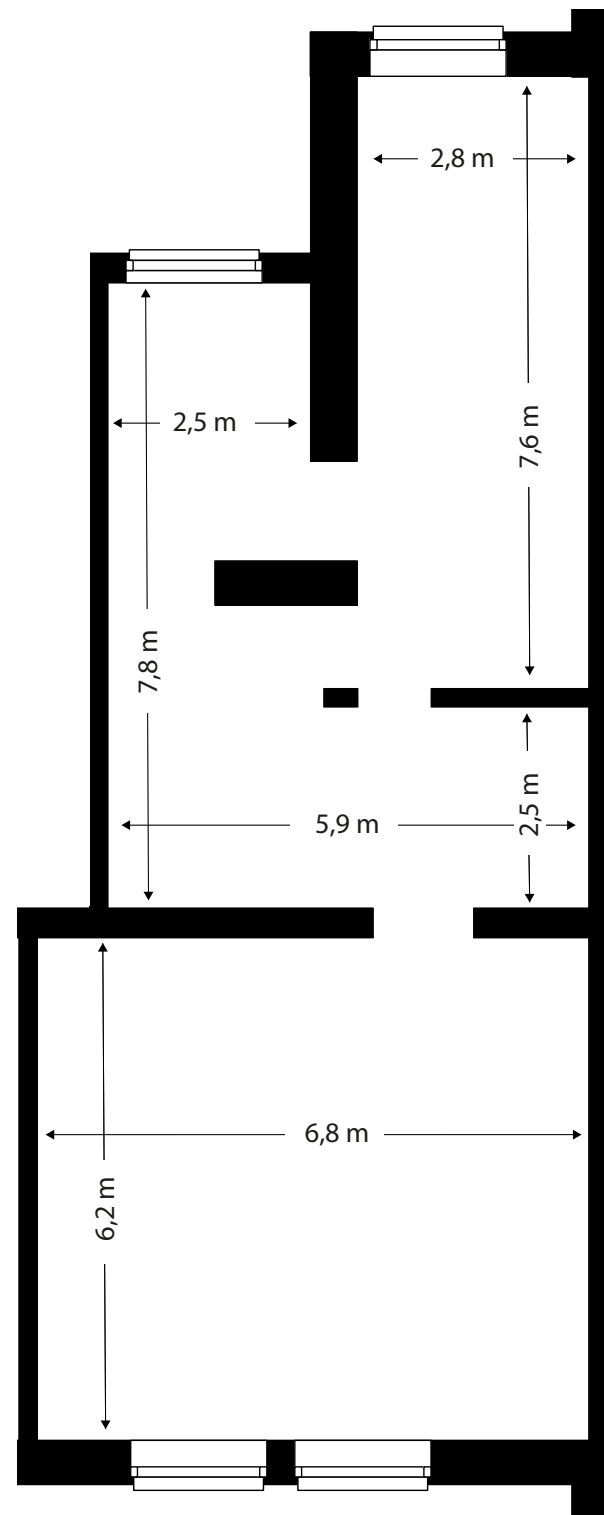

PARKZONE


EERSTE VERDIEPING

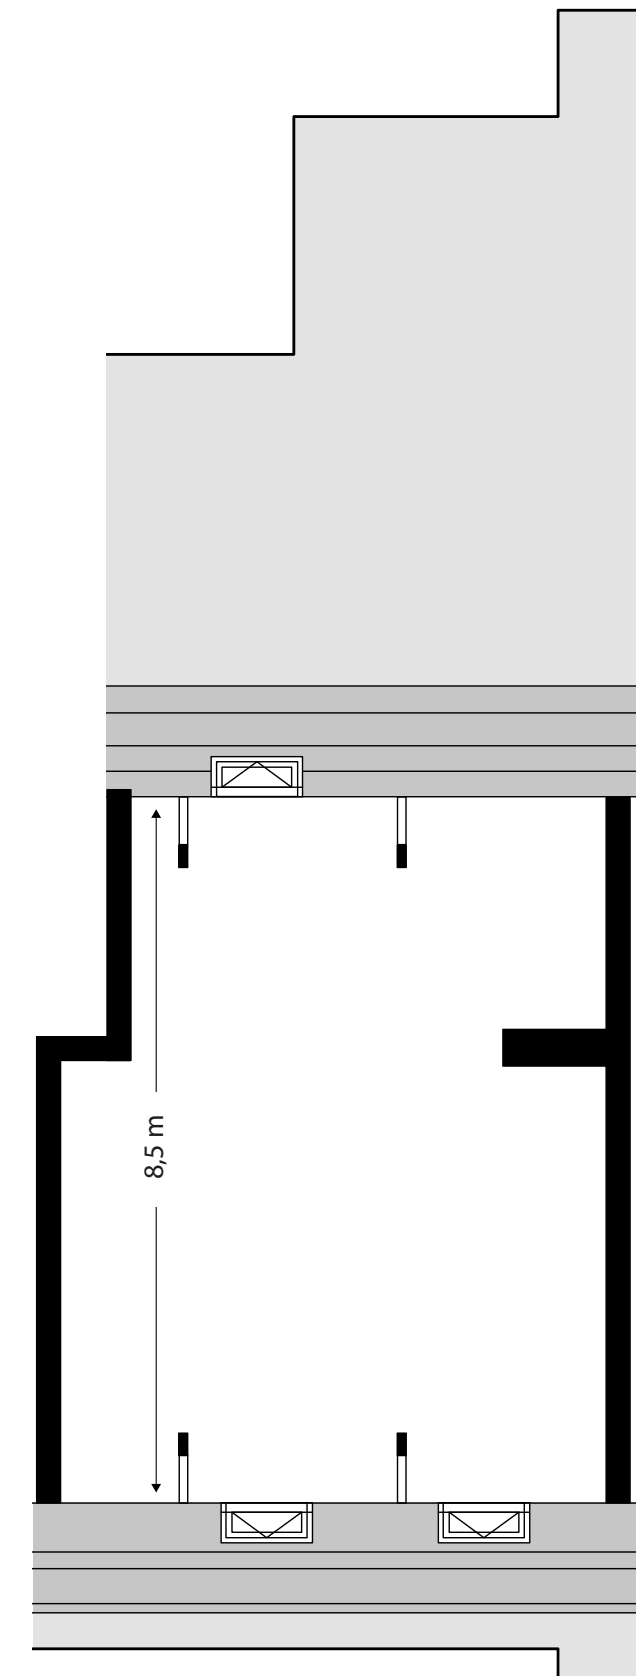


TWEEDE VERDIEPING

INTERIEURSUGGESTIES BEGANE GROND EN EERSTE VERDIEPING

HERENHUIS BOUWNUMMER 43

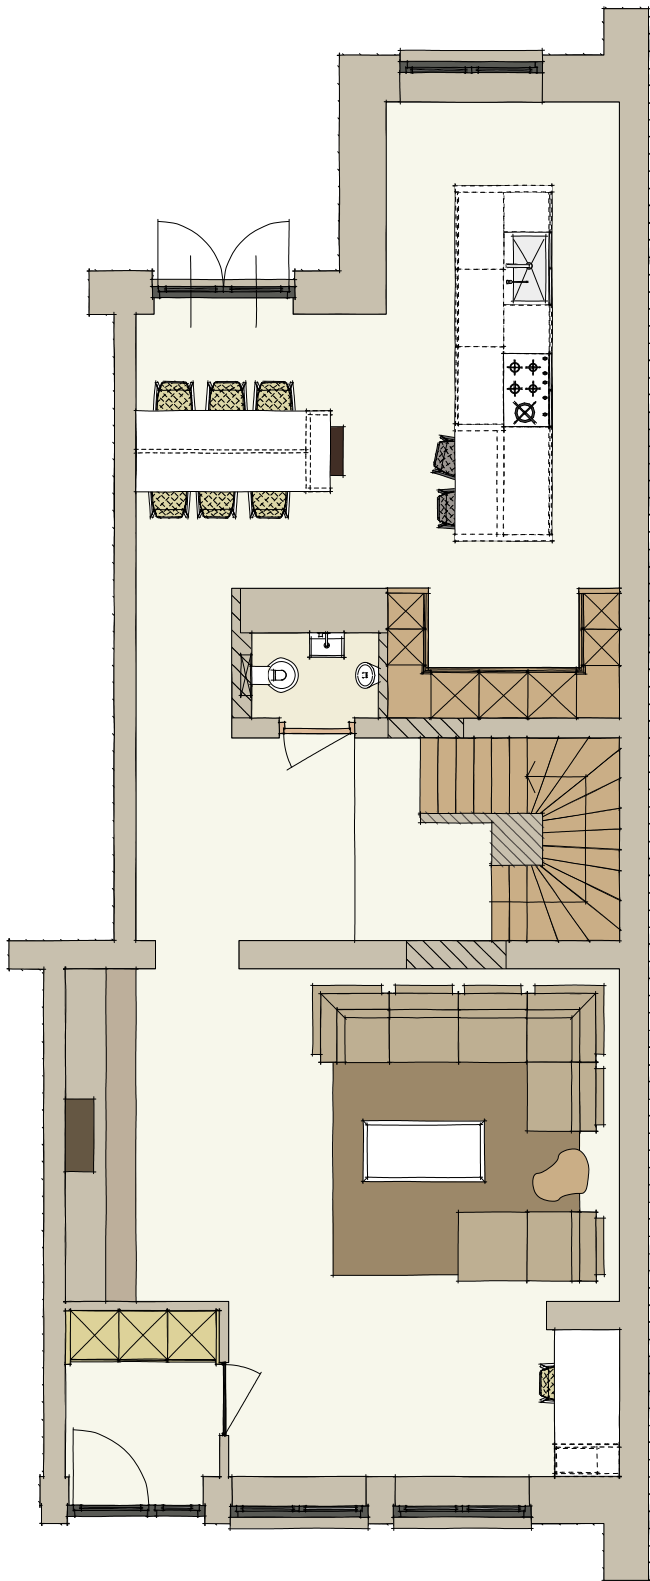

BEGANE GROND

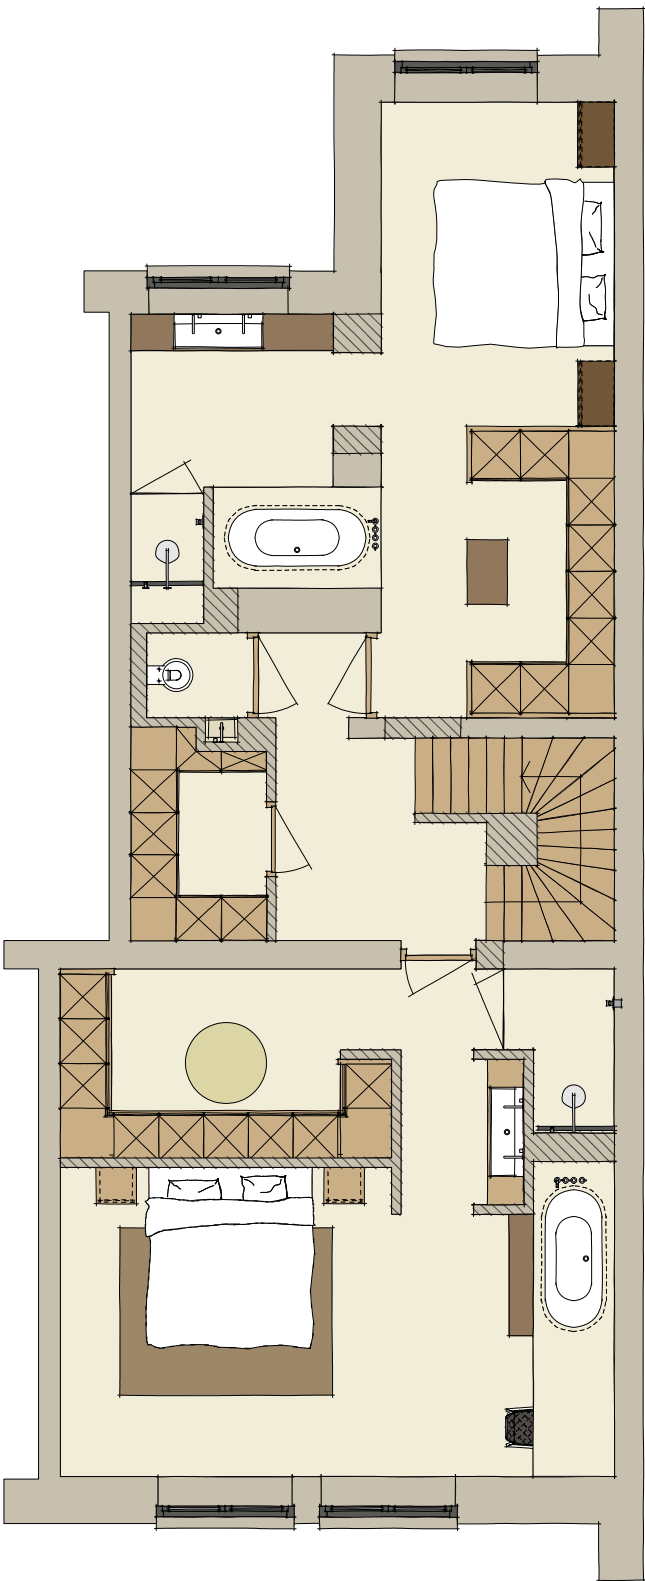


EERSTE VERDIEPING

# SITUATIE EN BUITENRUIMTEN


## LEGENDA

- Tuinmuur
- Haag
- Parkeerplaatsen
- Planten
- Woningen
- Entree
- Trap
- Talud
- Opstelplaats berging
- Bordes

## LIGGING

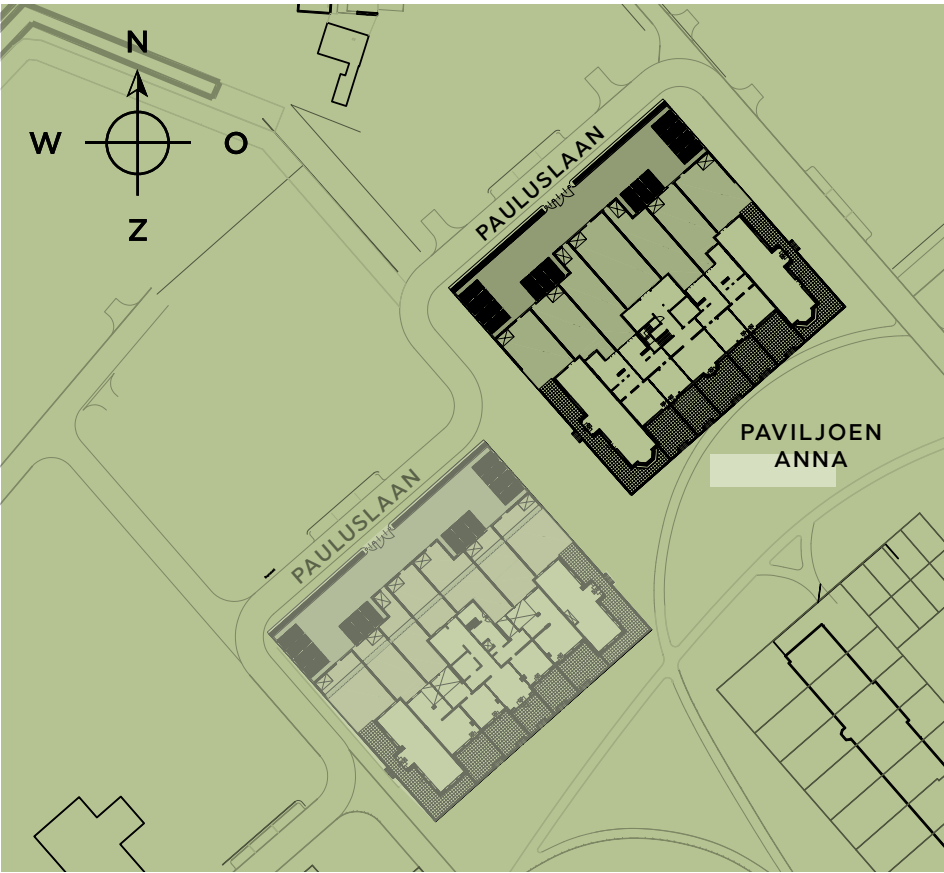

Aan deze situaties kunnen geen rechten worden ontleend.

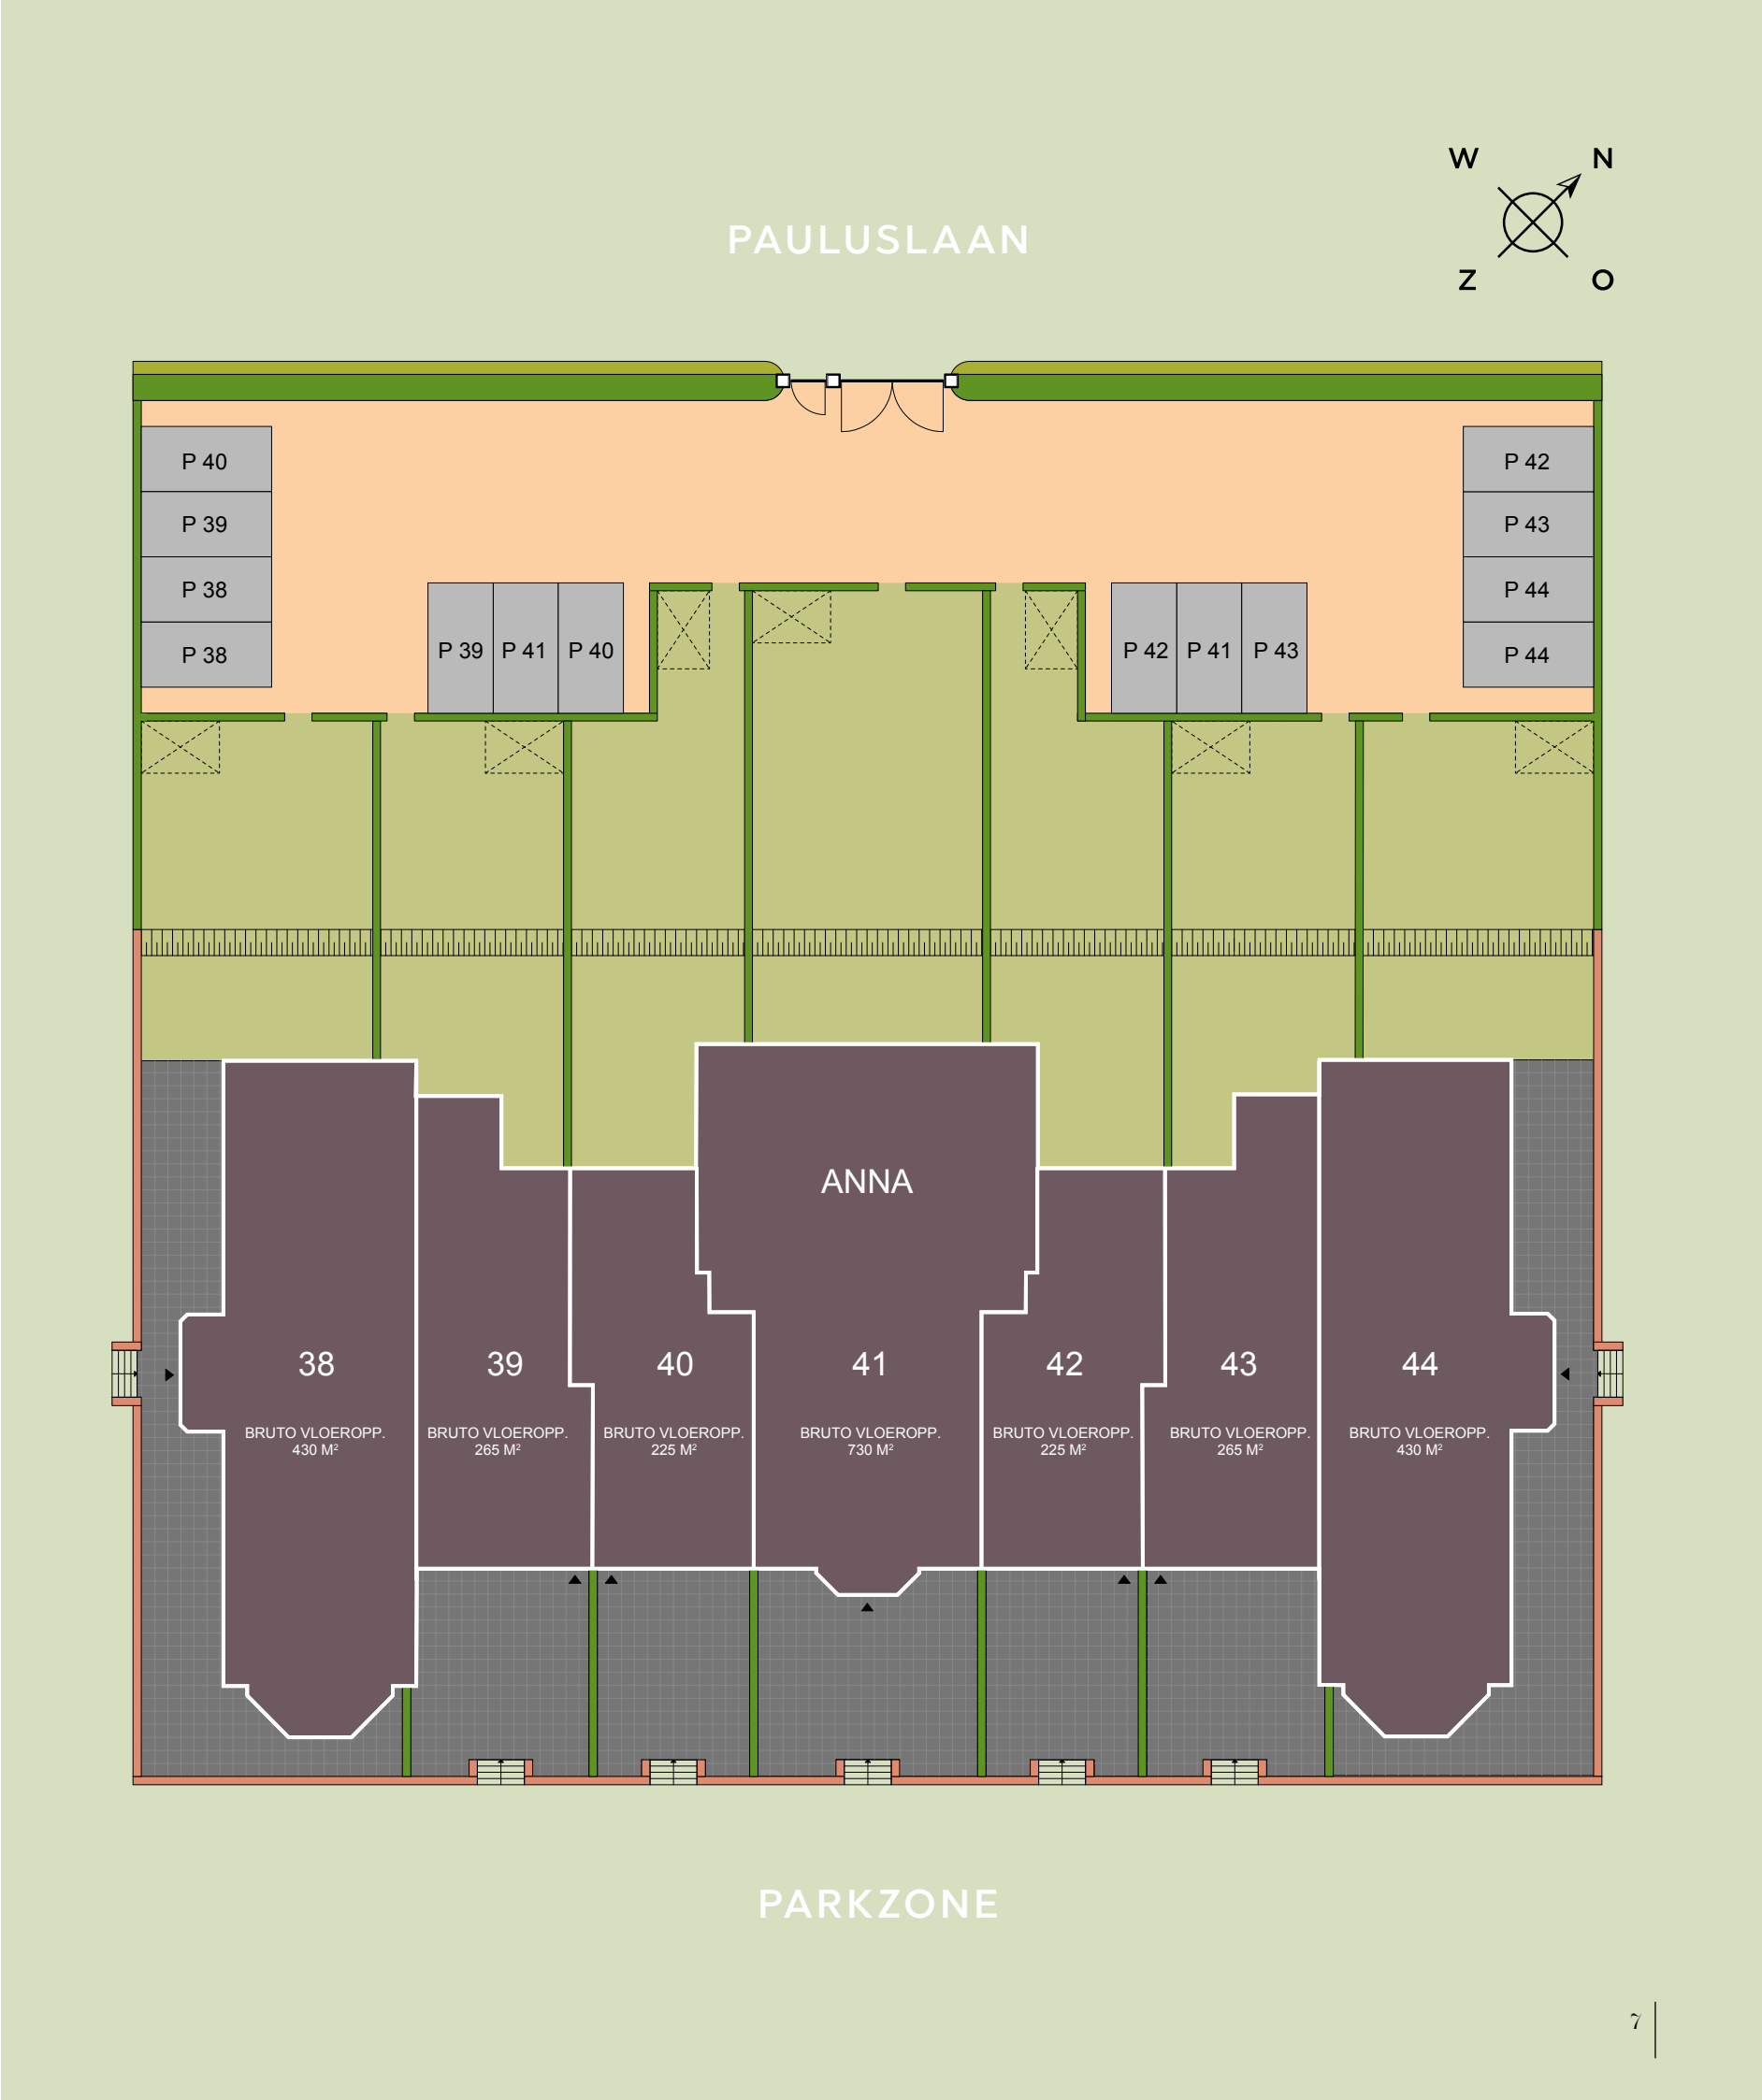

# Gevels Paviljoen Anna



HOEK HERENHUIS  
BOUWNUMMER 38  
(ZIJGEVEL)



HOEK HERENHUIS  
BOUWNUMMER 38

HERENHUIS  
BOUWNUMMER 39

HERENHUIS  
BOUWNUMMER 40

HERENHUIS



BNR. 41

HERENHUIS  
BOUWNUMMER 42

HERENHUIS  
BOUWNUMMER 43

HERENHUIS  
BOUWNUMMER 44



HOEK HERENHUIS  
BOUWNUMMER 44  
(ZIJGEVEL)