


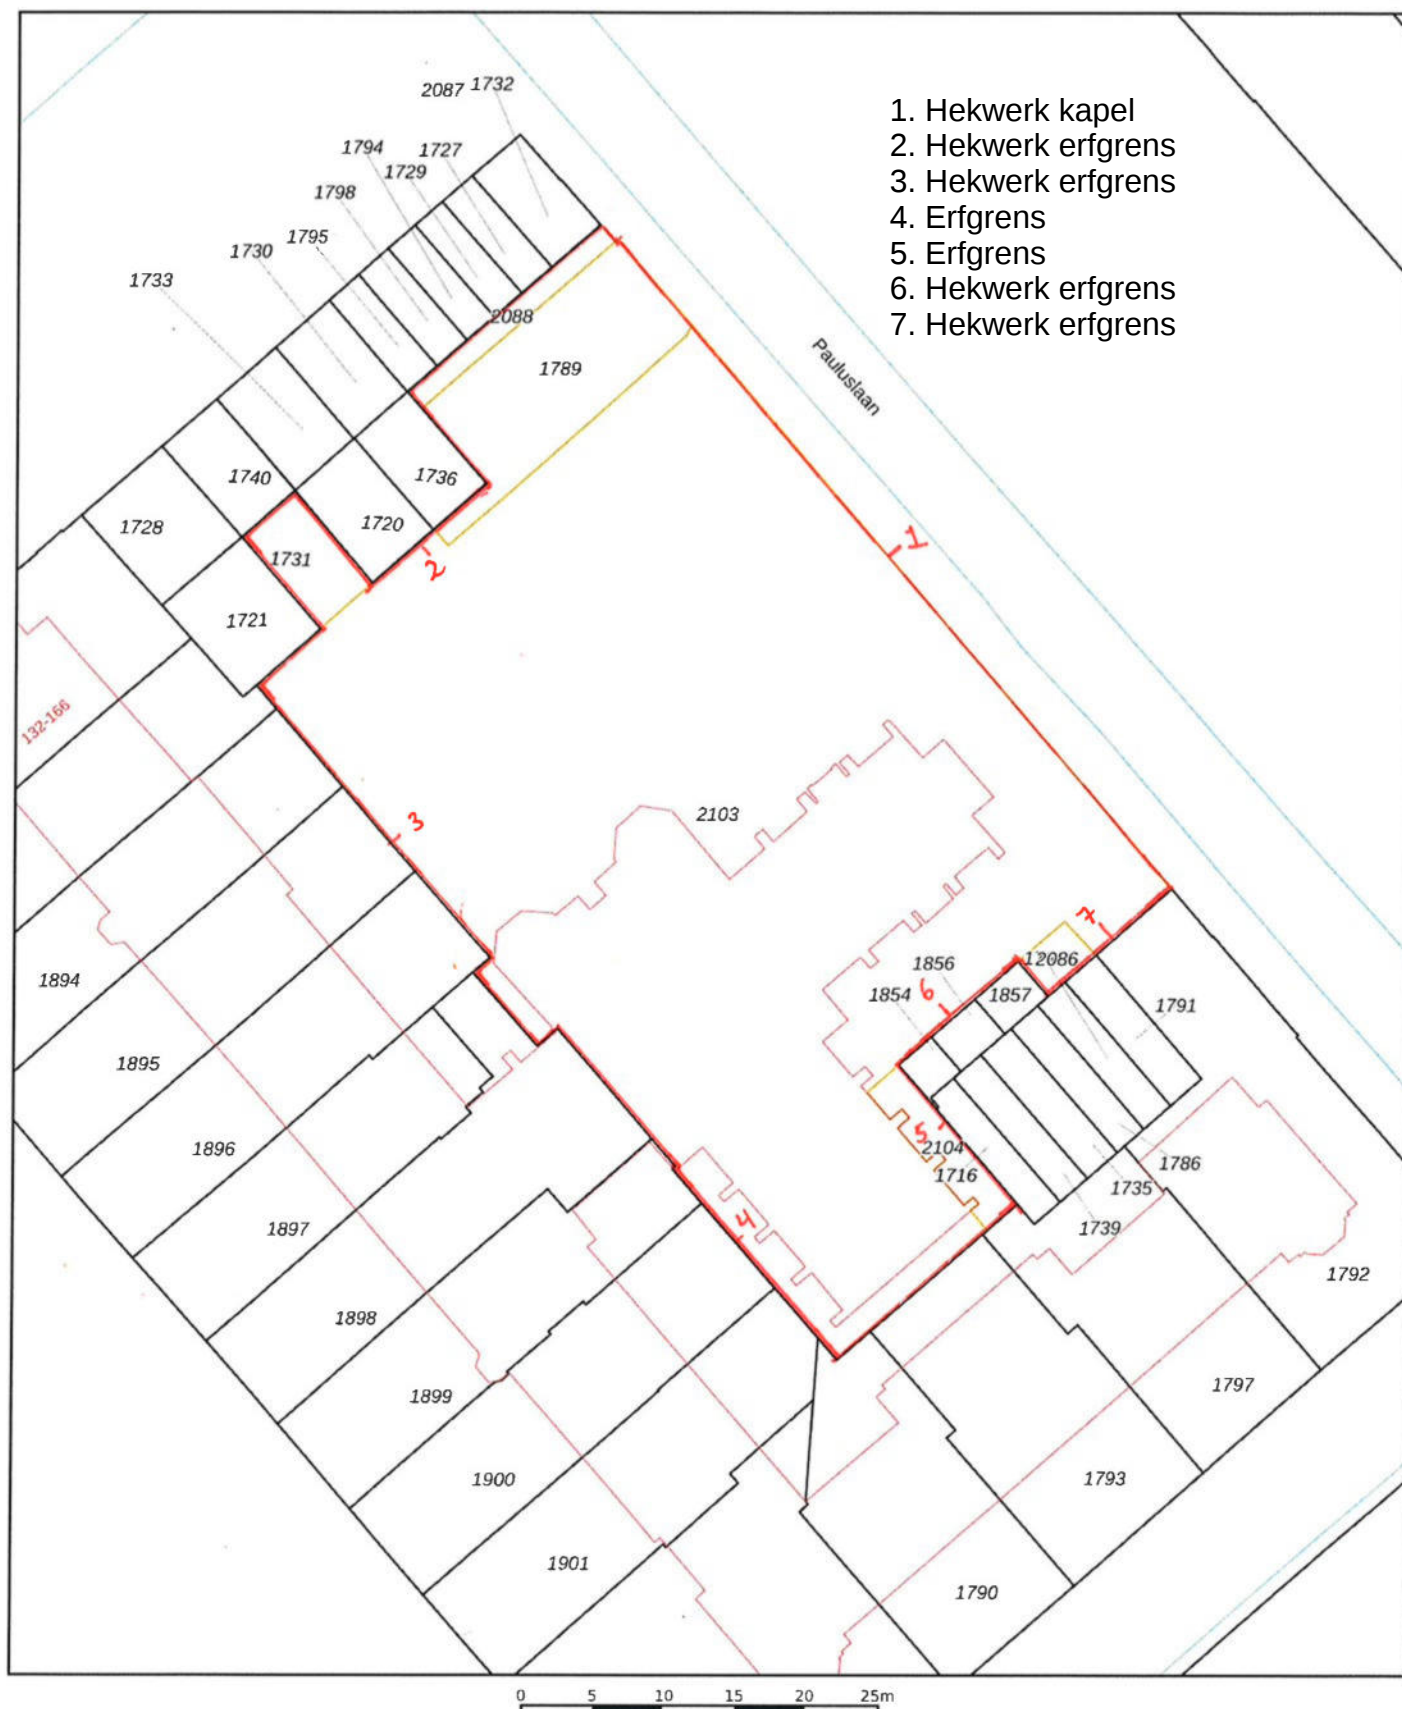

|              |                                  |                                      |                                                                                       |
|--------------|----------------------------------|--------------------------------------|---------------------------------------------------------------------------------------|
| <b>12345</b> | Deze kaart is noordgericht       | <b>Schaal 1: 500</b>                 |  |
| <b>25</b>    | Perceelnummer                    | <b>Kadastrale gemeente</b> Noordwijk |                                                                                       |
|              | Huisnummer                       | <b>Sectie</b> C                      |                                                                                       |
|              | Vastgestelde kadastrale grens    | <b>Perceel</b> 2103                  |                                                                                       |
|              | Voorlopige kadastrale grens      |                                      |                                                                                       |
|              | Administratieve kadastrale grens |                                      |                                                                                       |
|              | Bebouwing                        |                                      |                                                                                       |

Voor een eensluidend uittreksel, geleverd op 10 juli 2023  
De bewaarder van het kadaster en de openbare registers

Aan dit uittreksel kunnen geen betrouwbare maten worden ontleend.  
De Dienst voor het kadaster en de openbare registers behoudt zich de intellectuele eigendomsrechten voor, waaronder het auteursrecht en het databankenrecht.