




Charmant tot in de kleinste details

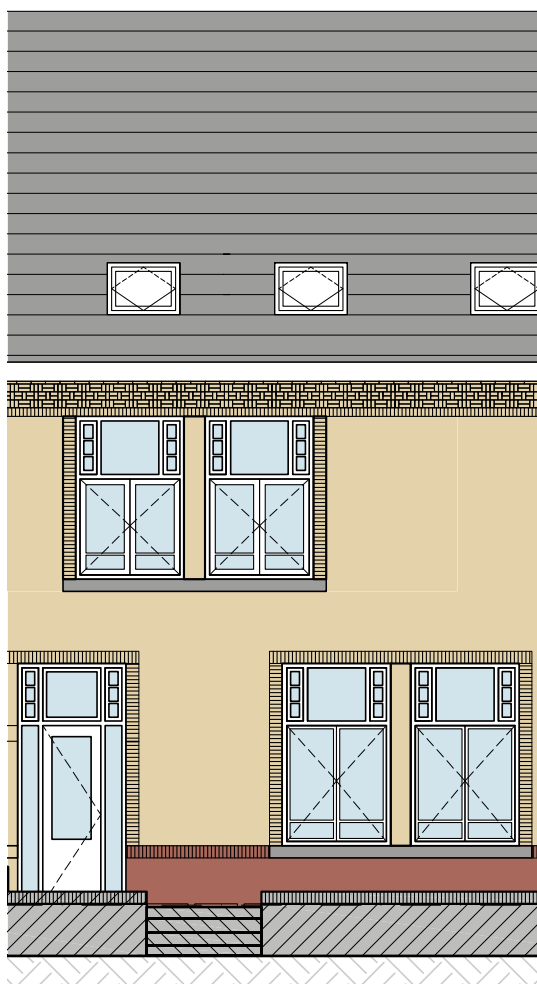

HERENHUIS BOUWNUMMER 40



De zeer riante woonkamer van dit charmante herenhuis biedt door zijn praktische vorm alle vrijheid om de indeling te laten aansluiten bij uw woonwensen. Vanaf de loungebank geniet u alle seizoenen van een schitterend uitzicht op het park. De grote leefkeuken treft u aan de achterzijde. Licht en zicht bepalen hier de sfeer. Met een badkamer bij iedere slaapkamer heeft ieder gezinslid voldoende privacy. Fijn als u een gezin heeft met opgroeiende kinderen. Of misschien bent u met z'n tweeën en heeft u een eigen bedrijf. Dan behoort een schitterende werkkamer ook tot de mogelijkheden. Laat uw fantasie de vrije loop en bepaal uw eigen inrichting.




CASCO PLATTEGRONDEN

HOEK HERENHUIS BOUWNUMMER 40 - BRUTO VLOEROPPERVLAKTE CIRCA 225 M²


PAULUSLAAN

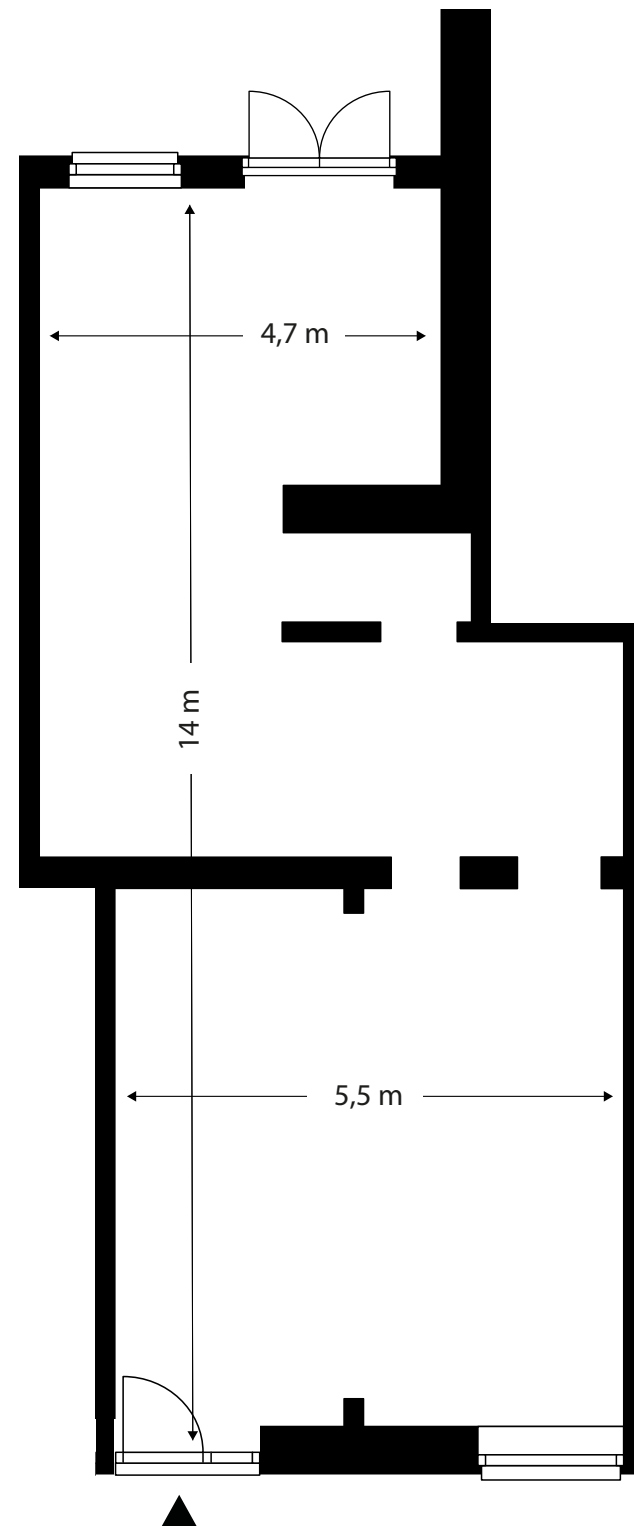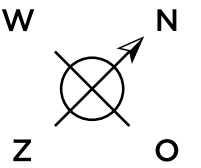

BEGANE GROND

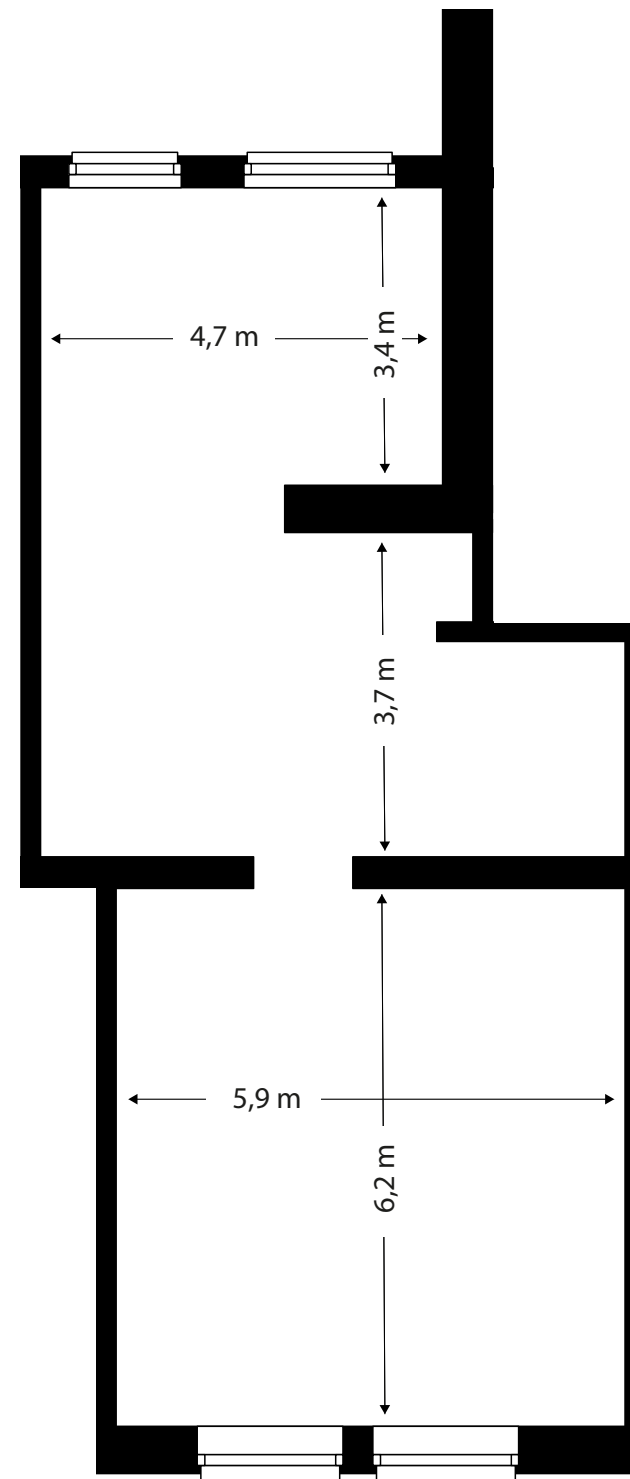


EERSTE VERDIEPING

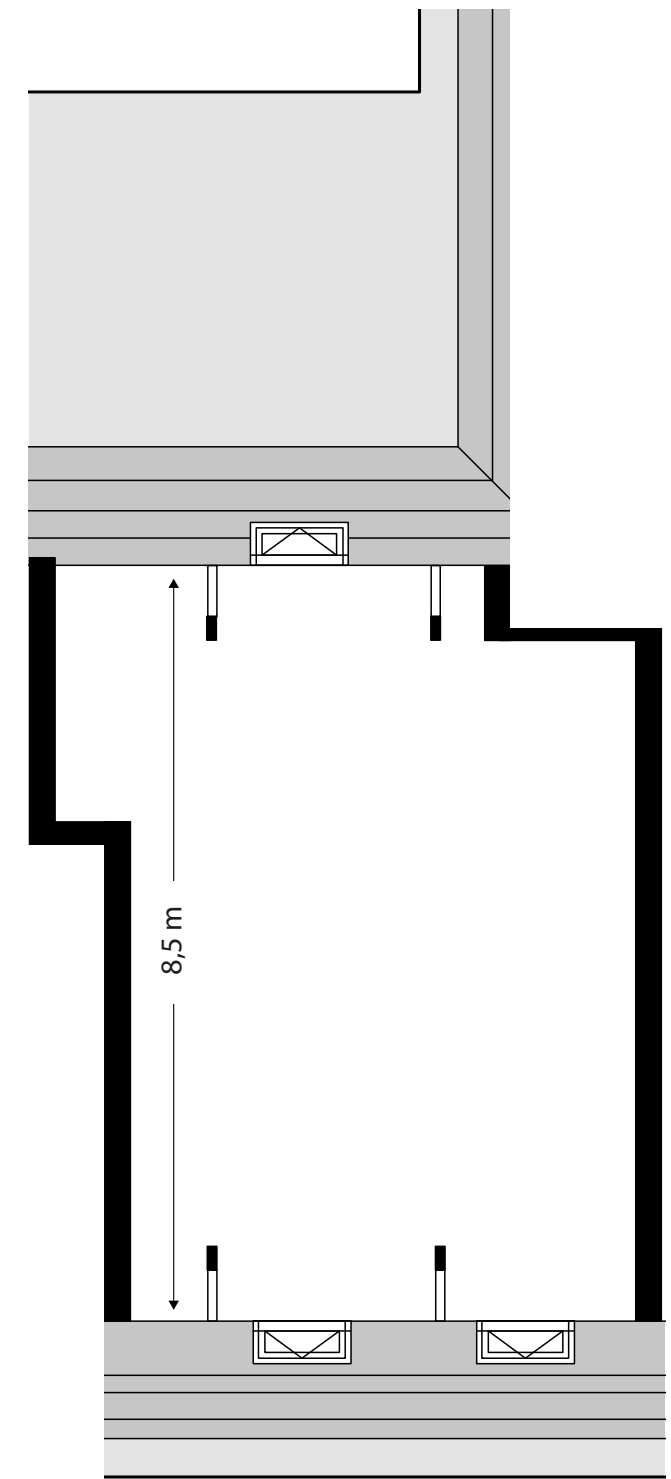


TWEEDE VERDIEPING

INTERIEURSUGGESTIES BEGANE GROND EN EERSTE VERDIEPING

HERENHUIS BOUWNUMMER 40

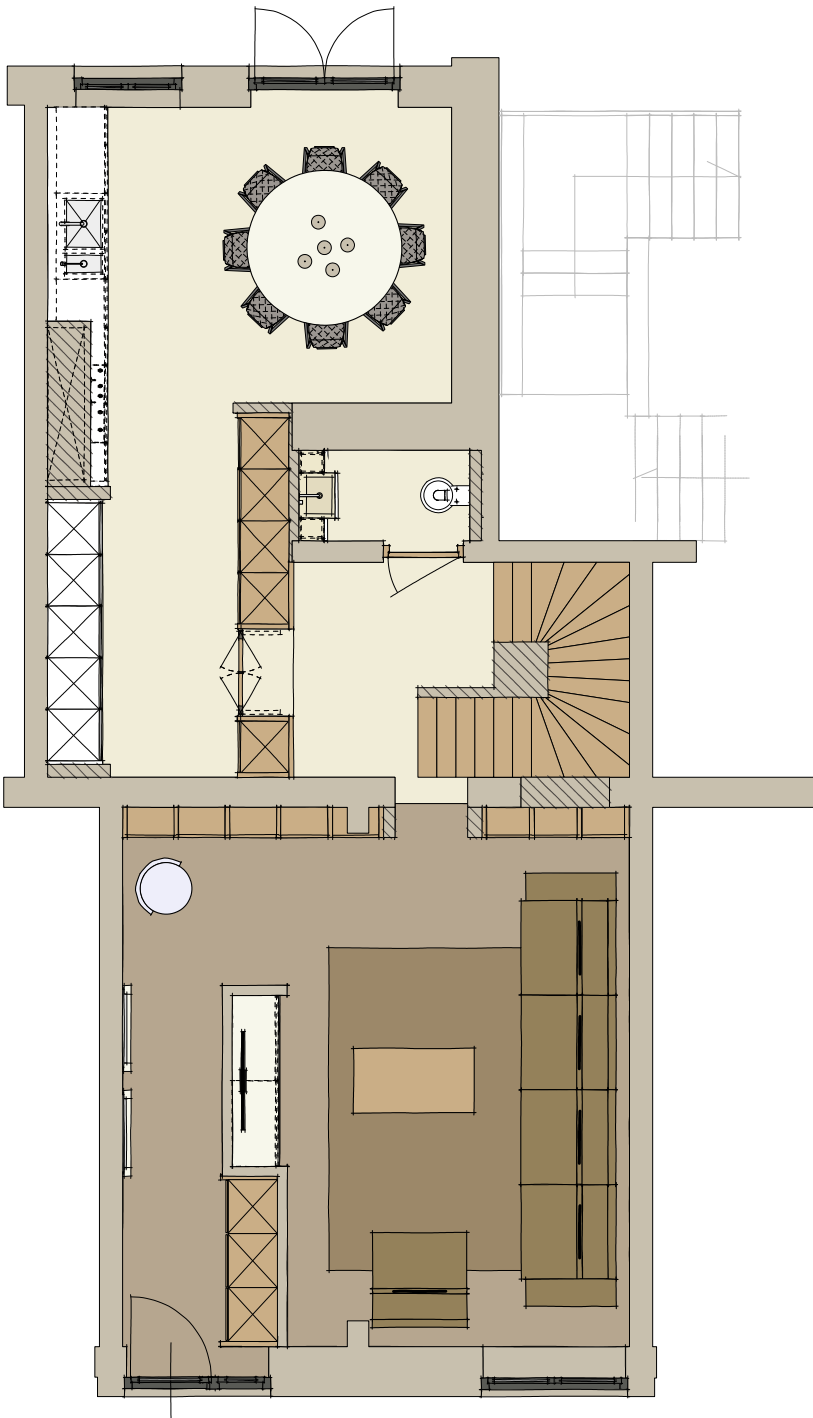

BEGANE GROND

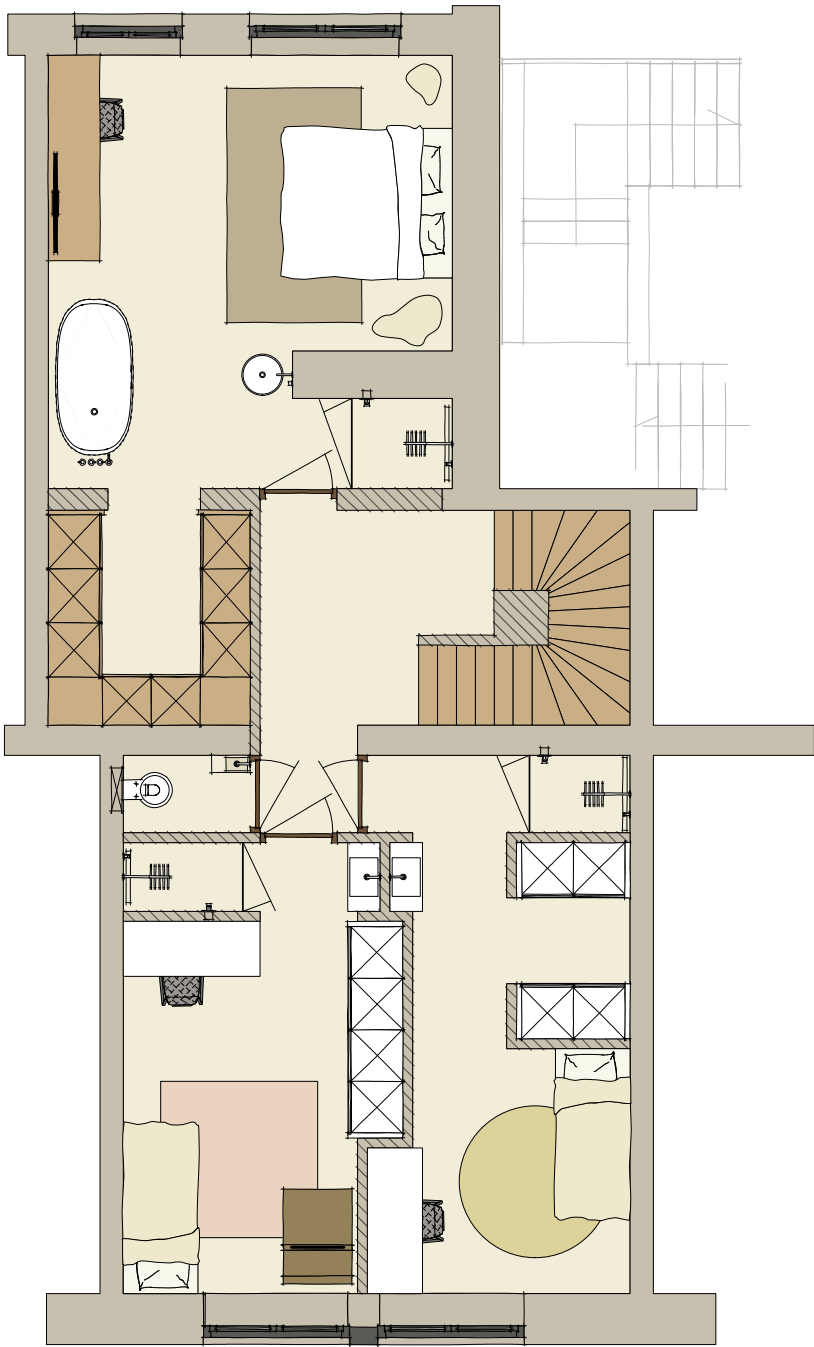


EERSTE VERDIEPING

SITUATIE EN BUITENRUIMTEN


LEGENDA

- Tuinmuur
- Haag
- Parkeerplaatsen
- Planten
- Woningen
- Entree
- Trap
- Talud
- Opstelplaats berging
- Bordes

LIGGING

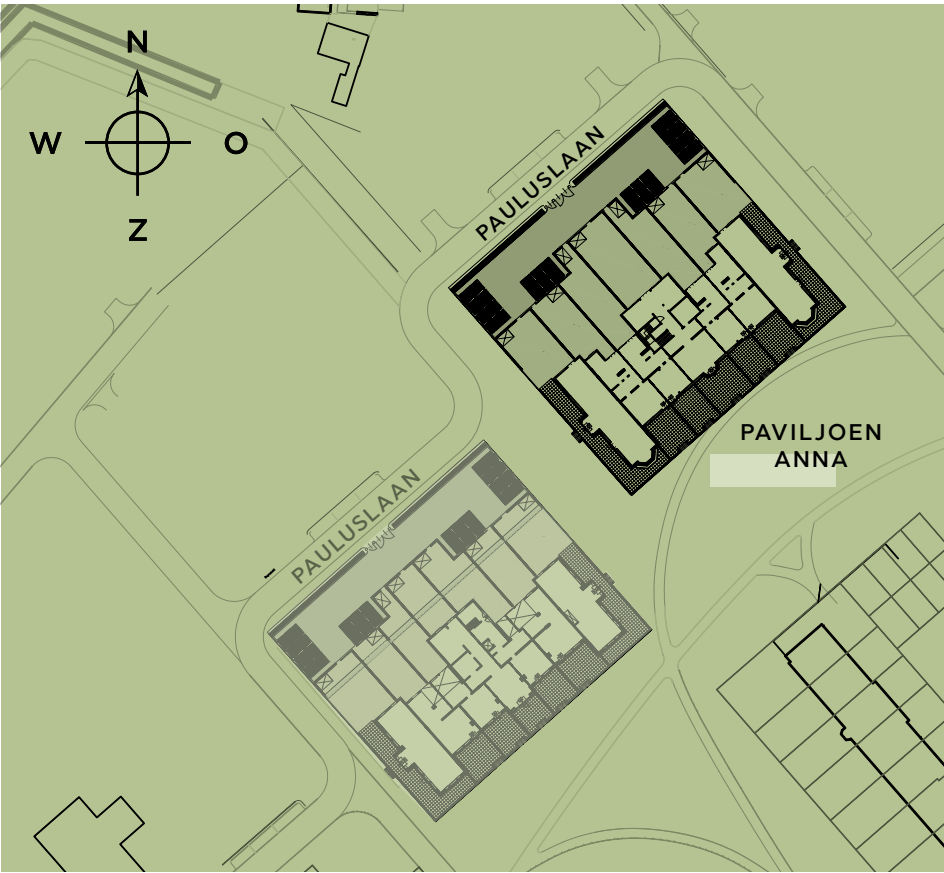

Aan deze situaties kunnen geen rechten worden ontleend.

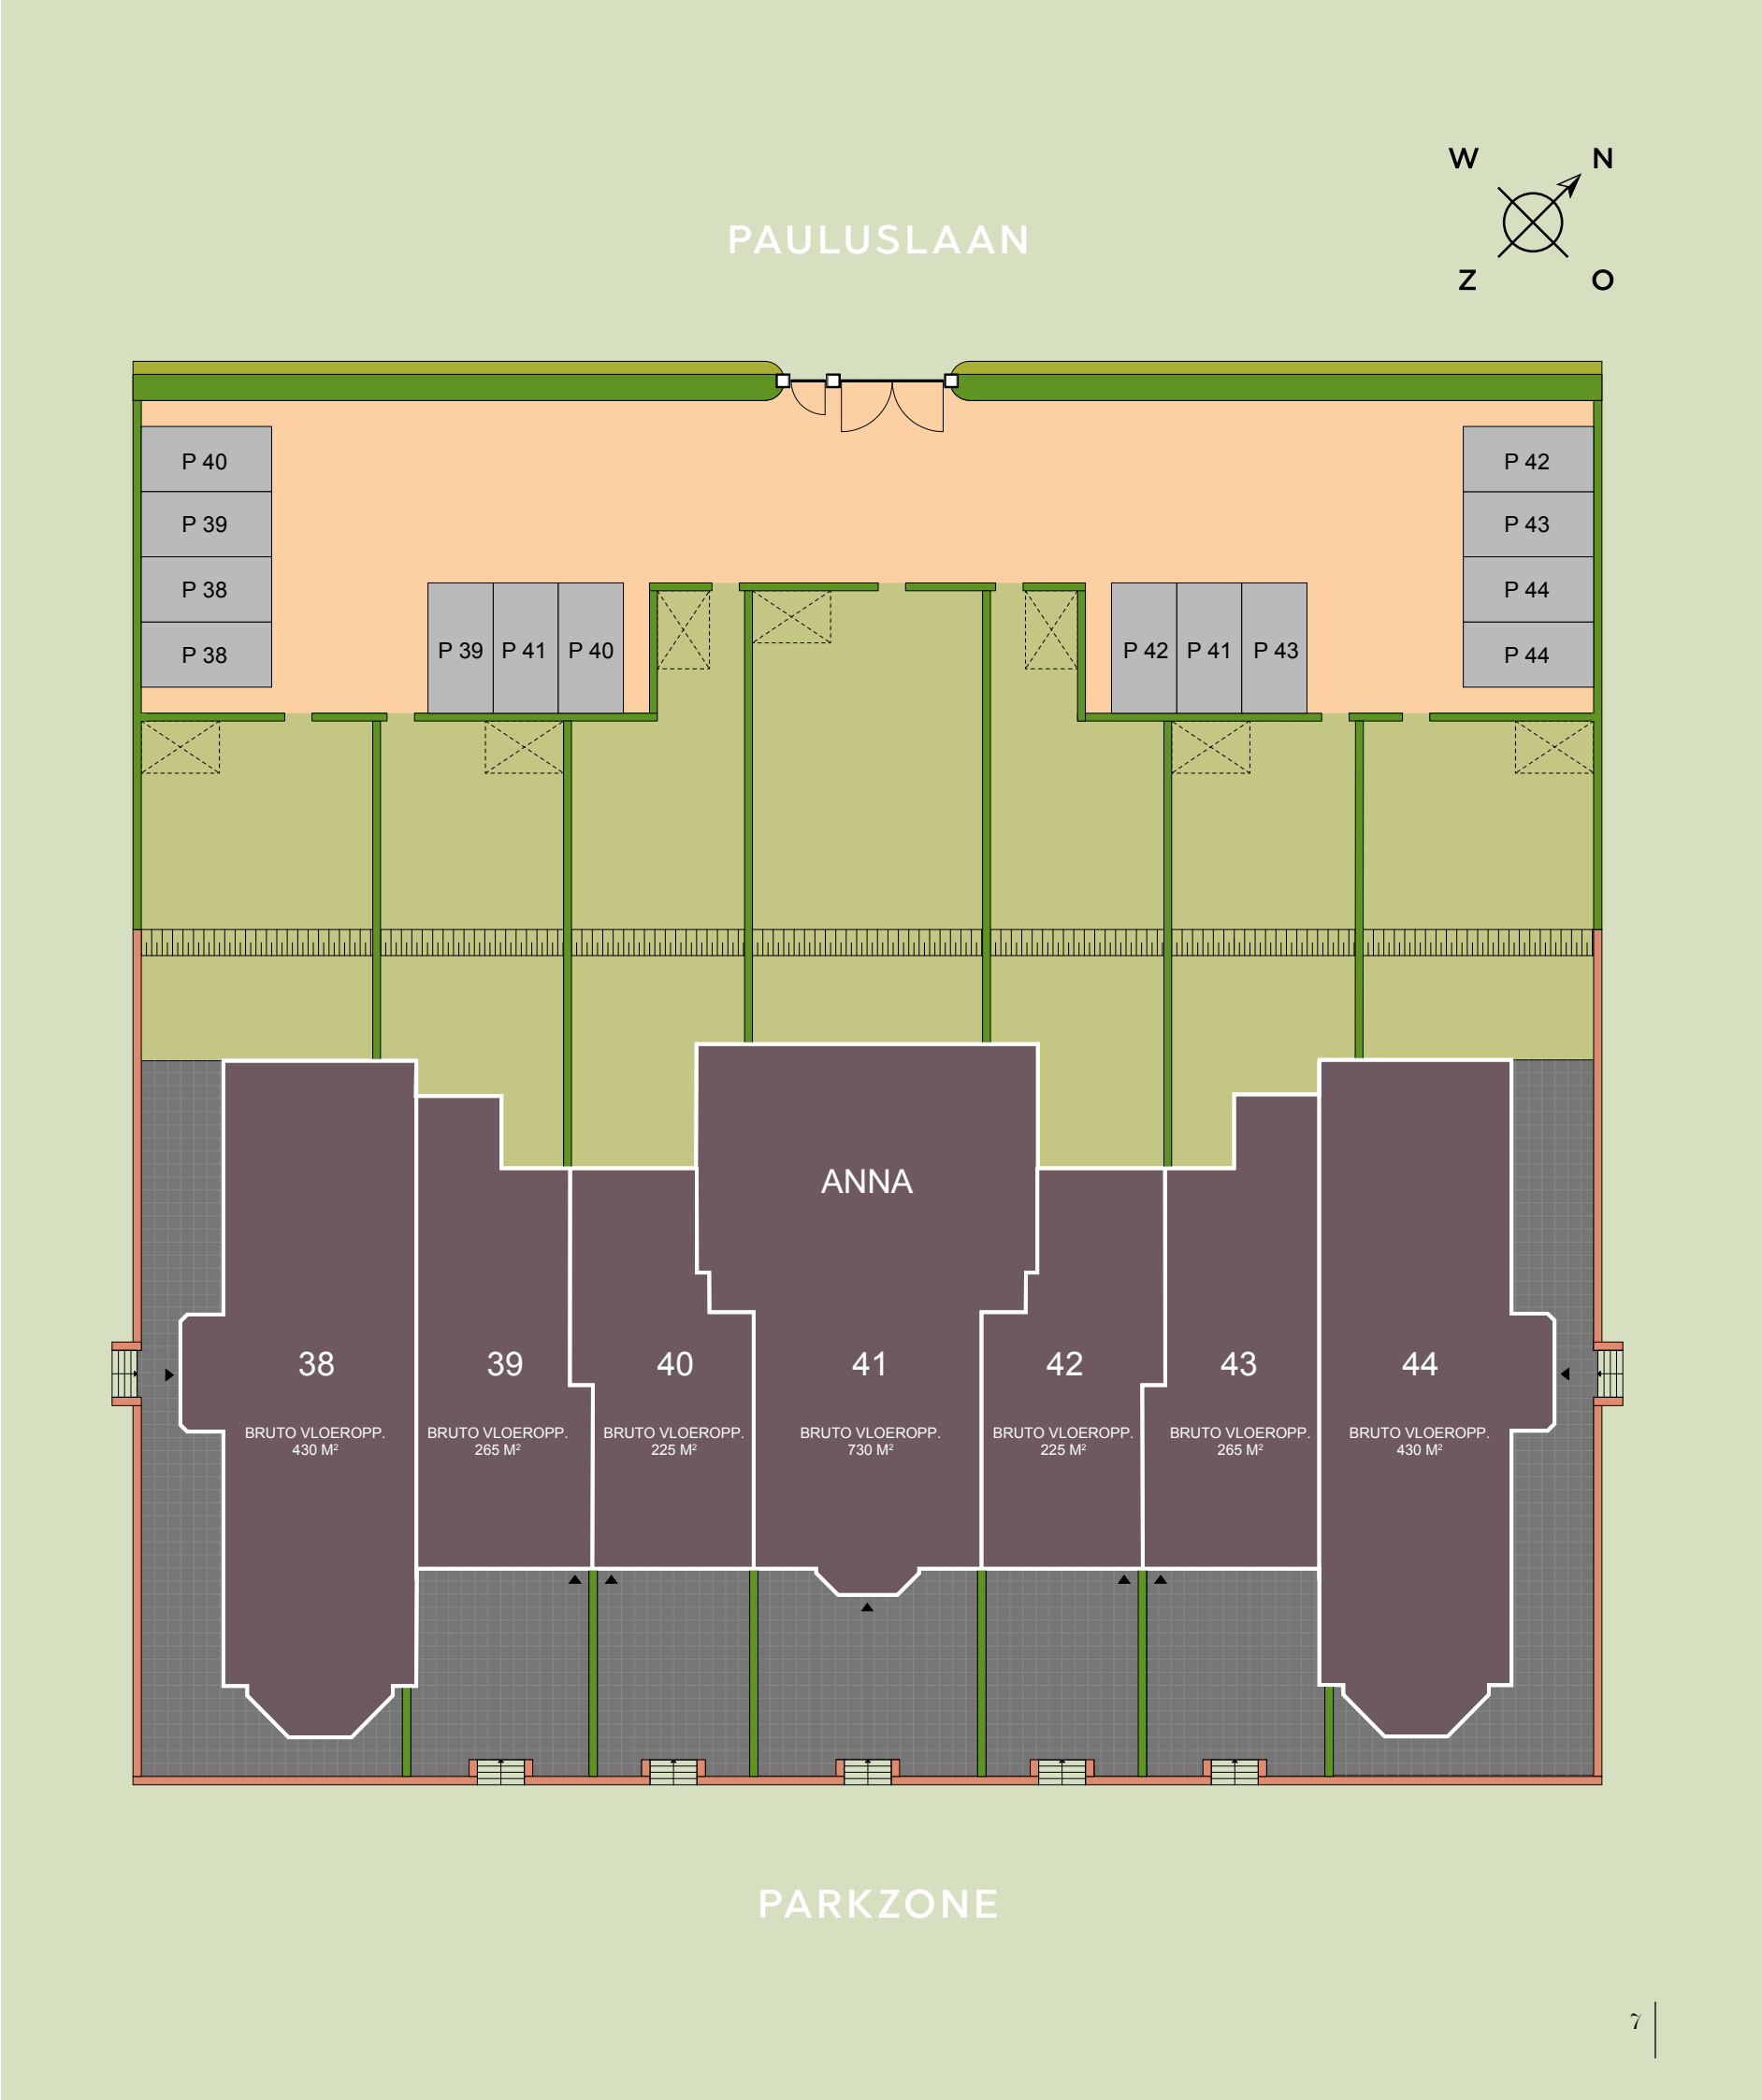

Gevels Paviljoen Anna



HOEK HERENHUIS
BOUWNUMMER 38
(ZIJGEVEL)



HOEK HERENHUIS
BOUWNUMMER 38

HERENHUIS
BOUWNUMMER 39

HERENHUIS
BOUWNUMMER 40

HERENHUIS



BNR. 41

HERENHUIS
BOUWNUMMER 42

HERENHUIS
BOUWNUMMER 43

HERENHUIS
BOUWNUMMER 44



HOEK HERENHUIS
BOUWNUMMER 44
(ZIJGEVEL)