




Zo mooi kan het leven zijn

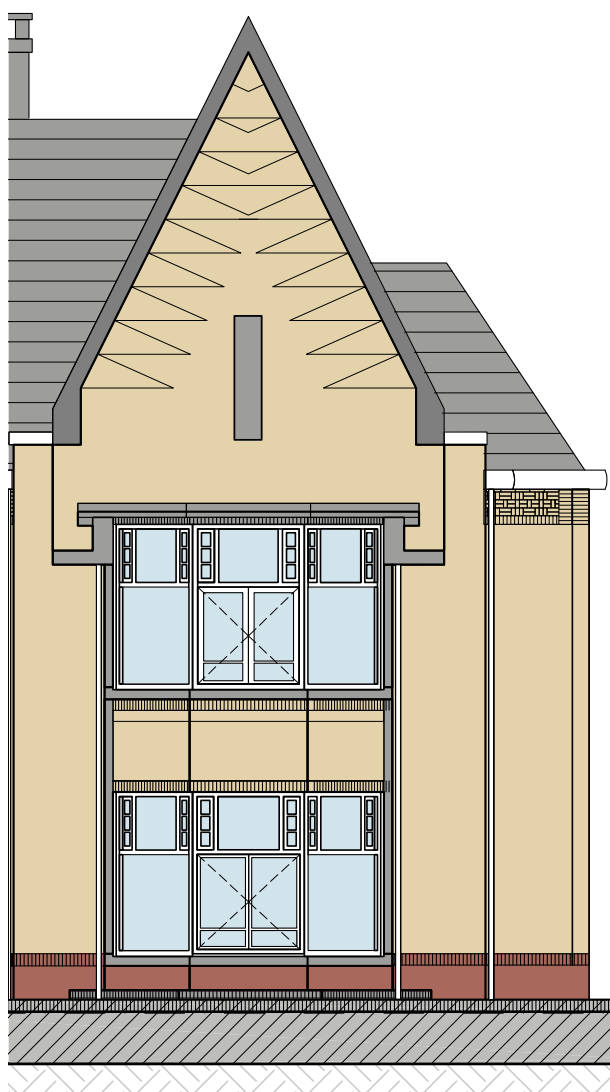

HOEK HERENHUIS BOUWNUMMER 44



Rijk gedetailleerd, een prachtig uitzicht op het park, een diepe tuin, vijf zeer riante slaapkamers, een heerlijke living en gigantische leefkeuken. Wat kan een mens zich nog meer wensen? Als dit is wat u zoekt én u wilt de karakteristiek van het gebouw nog kunnen voelen, dan is dit unieke herenhuis met charmante erker wellicht uw droomhuis. Door de schitterende raampartijen en diverse openslaande deuren bent u altijd en overal verbonden met de groene rijkdom op het landgoed. Met ons indelingsvoorstel is een prachtige combinatie gemaakt van intieme 'samen'-plekken en ruimtes met volop privacy. Ziet u zichzelf hier al wonen?




CASCO PLATTEGRONDEN

HOEK HERENHUIS BOUWNUMMER 44 - BRUTO VLOEROPPERVLAKTE CIRCA 430 M²

PAULUSLAAN

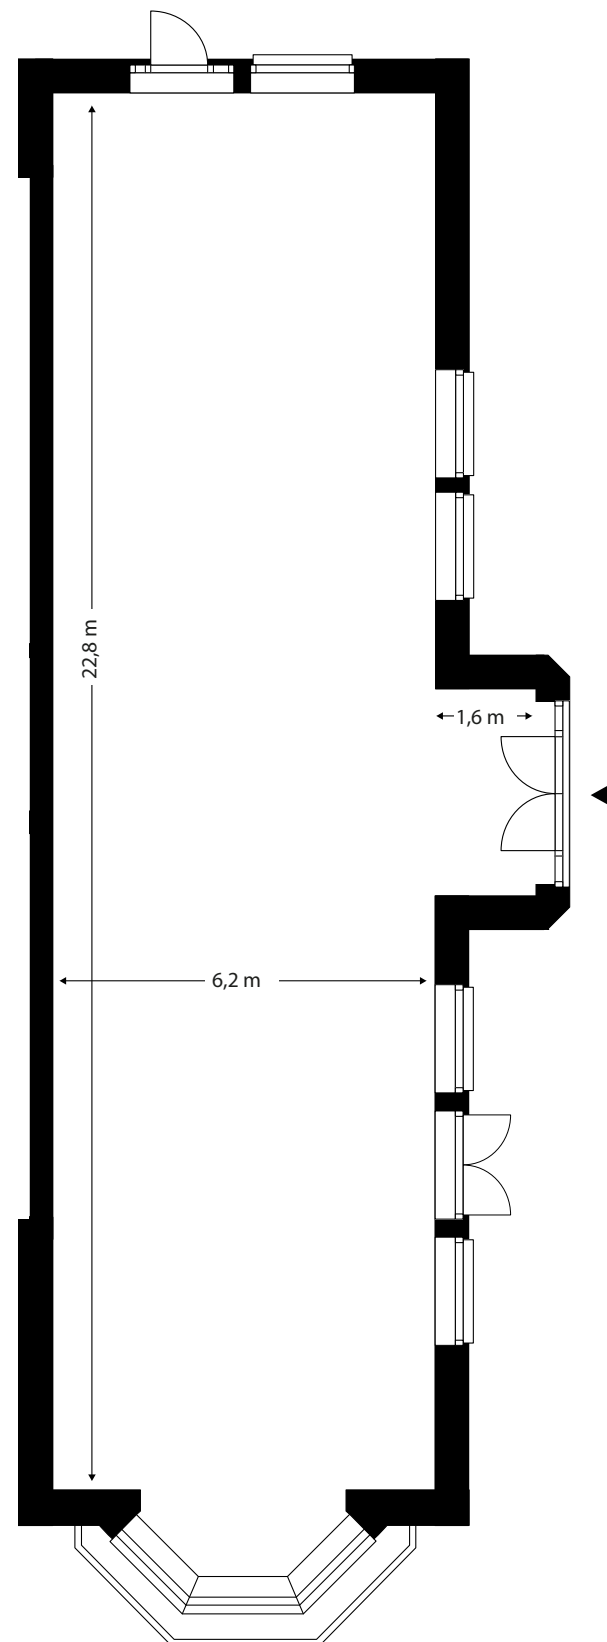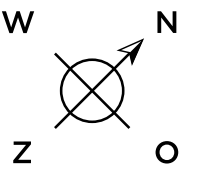


BEGANE GROND

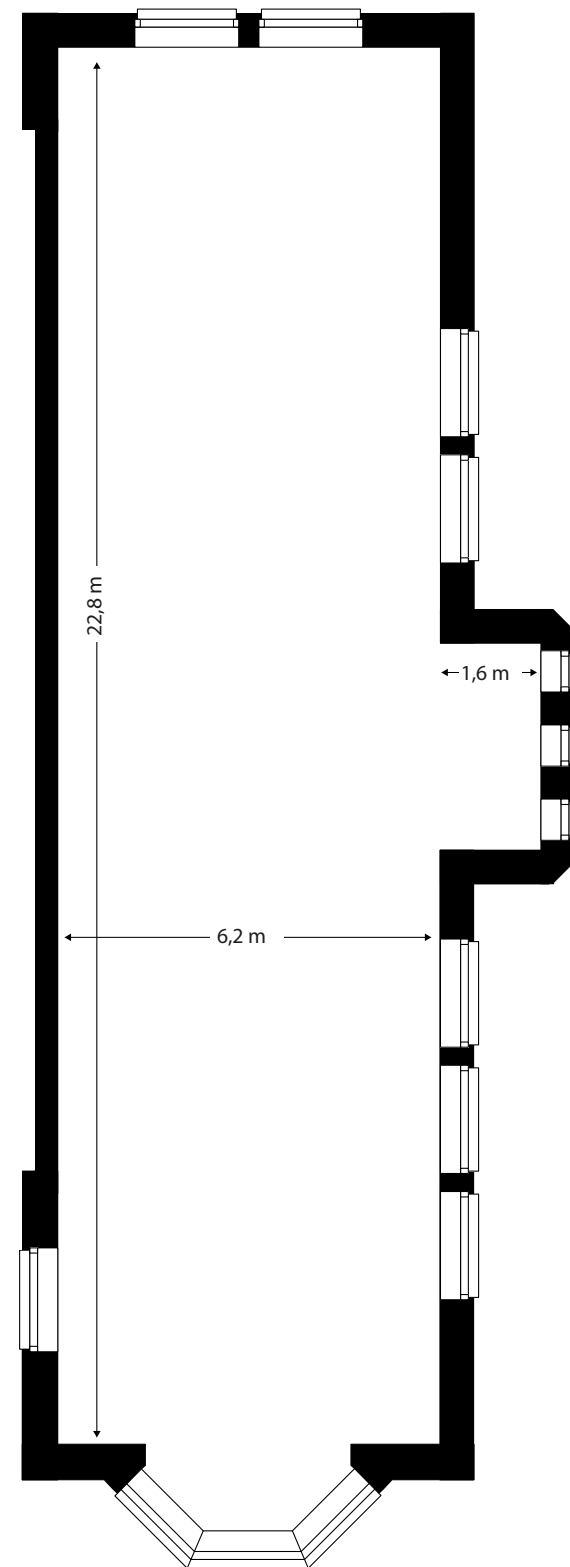

EERSTE VERDIEPING


PARKZONE

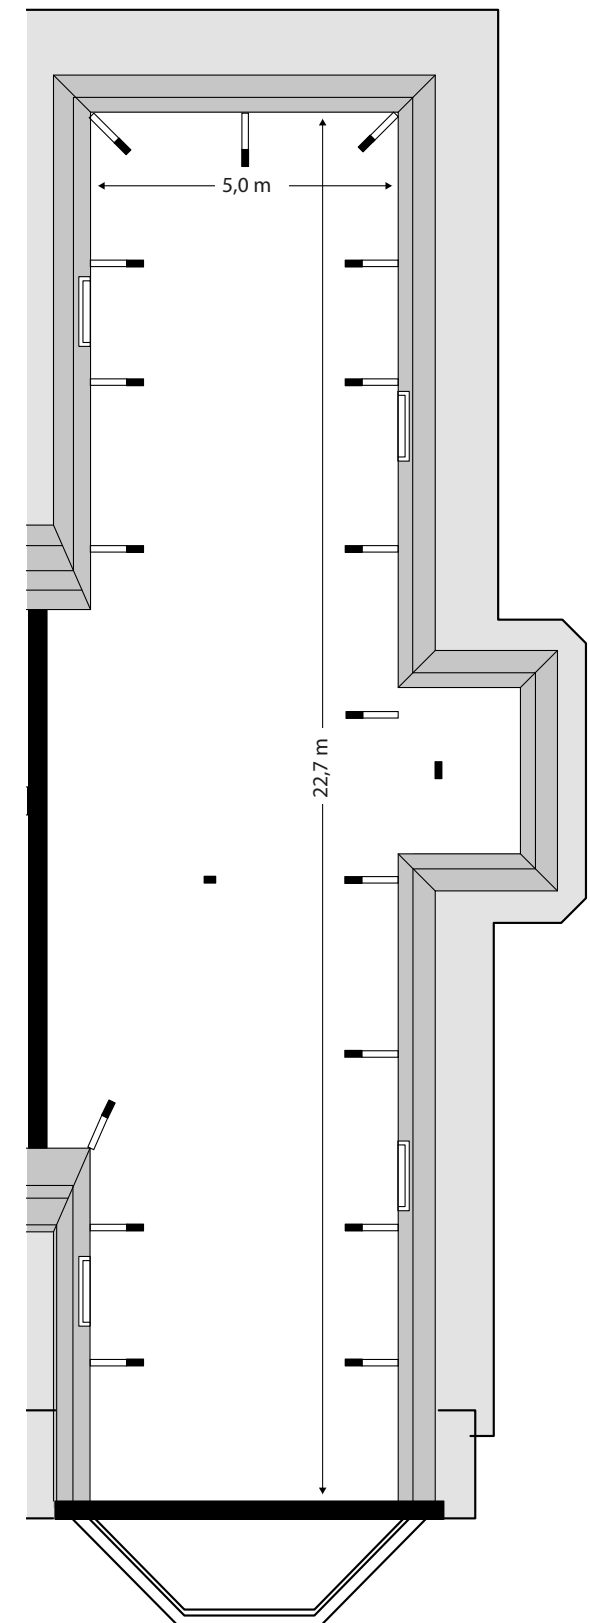


TWEEDE VERDIEPING

INTERIEURSUGGESTIES


HOEK HERENHUIS BOUWNUMMER 44

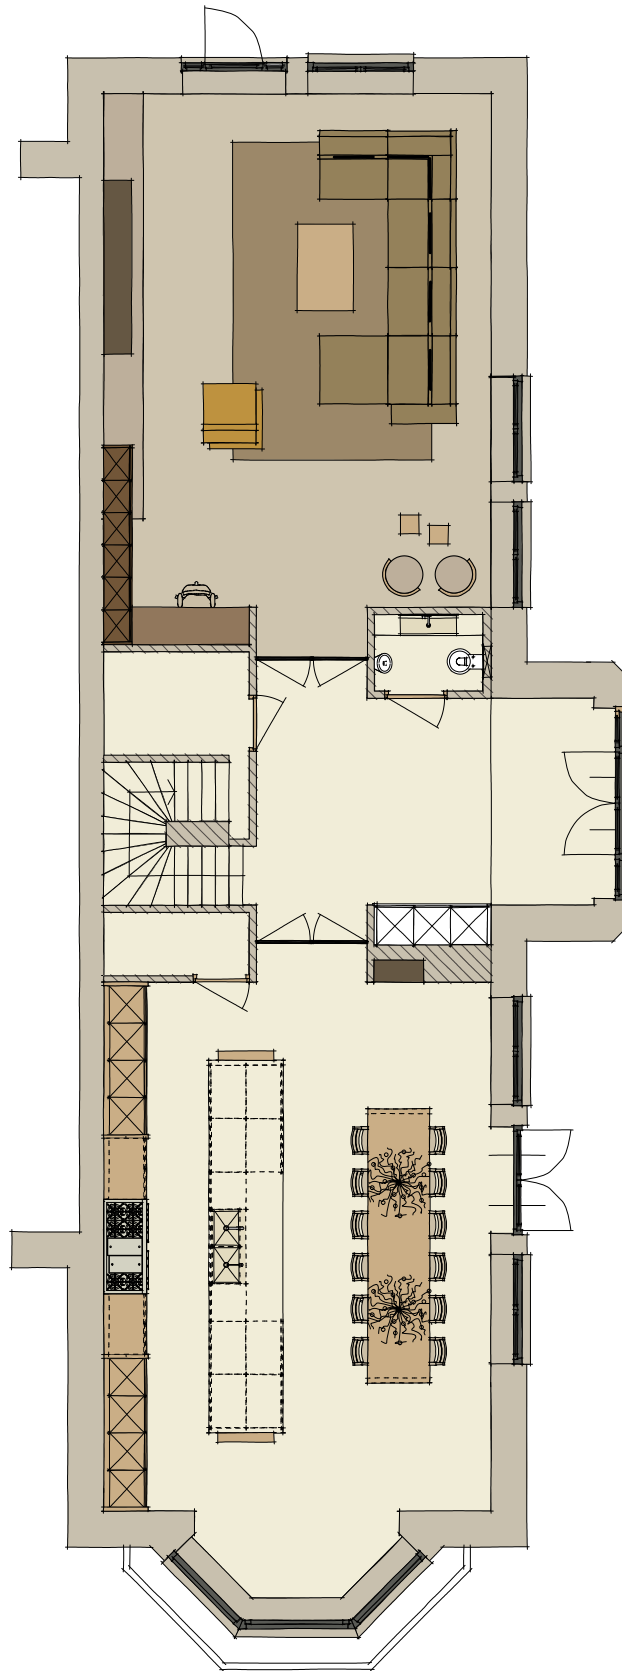

BEGANE GROND

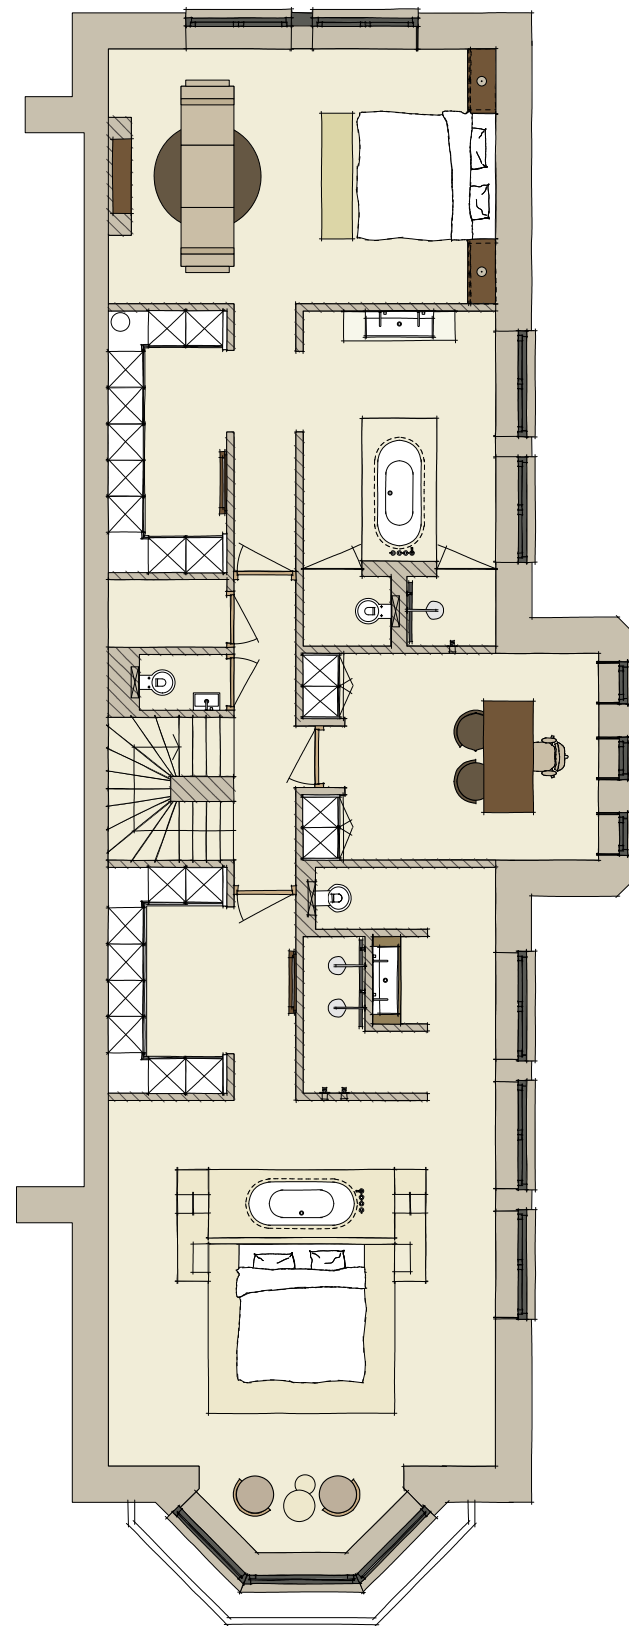

EERSTE VERDIEPING

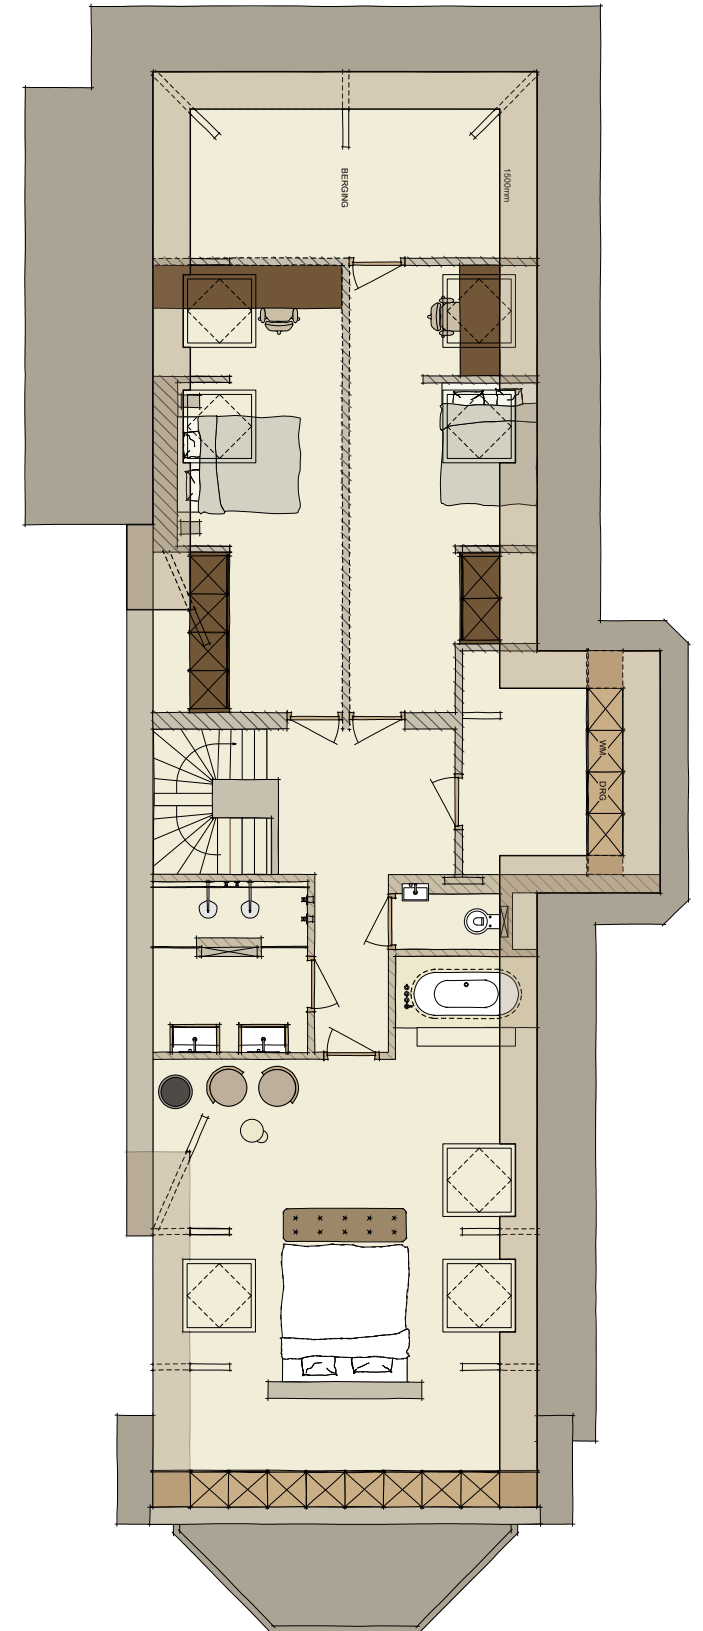


TWEEDE VERDIEPING

SITUATIE EN BUITENRUIMTEN


LEGENDA

- Tuinmuur
- Haag
- Parkeerplaatsen
- Planten
- Woningen
- Entree
- Trap
- Talud
- Opstelplaats berging
- Bordes

LIGGING

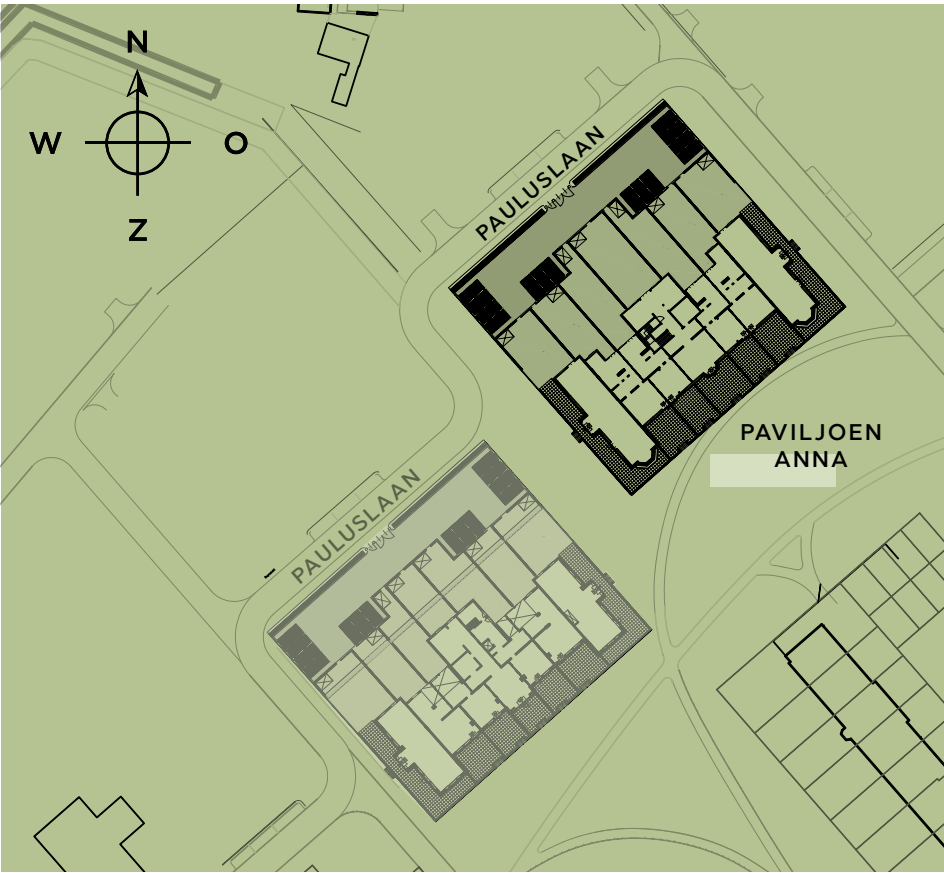

Aan deze situaties kunnen geen rechten worden ontleend.

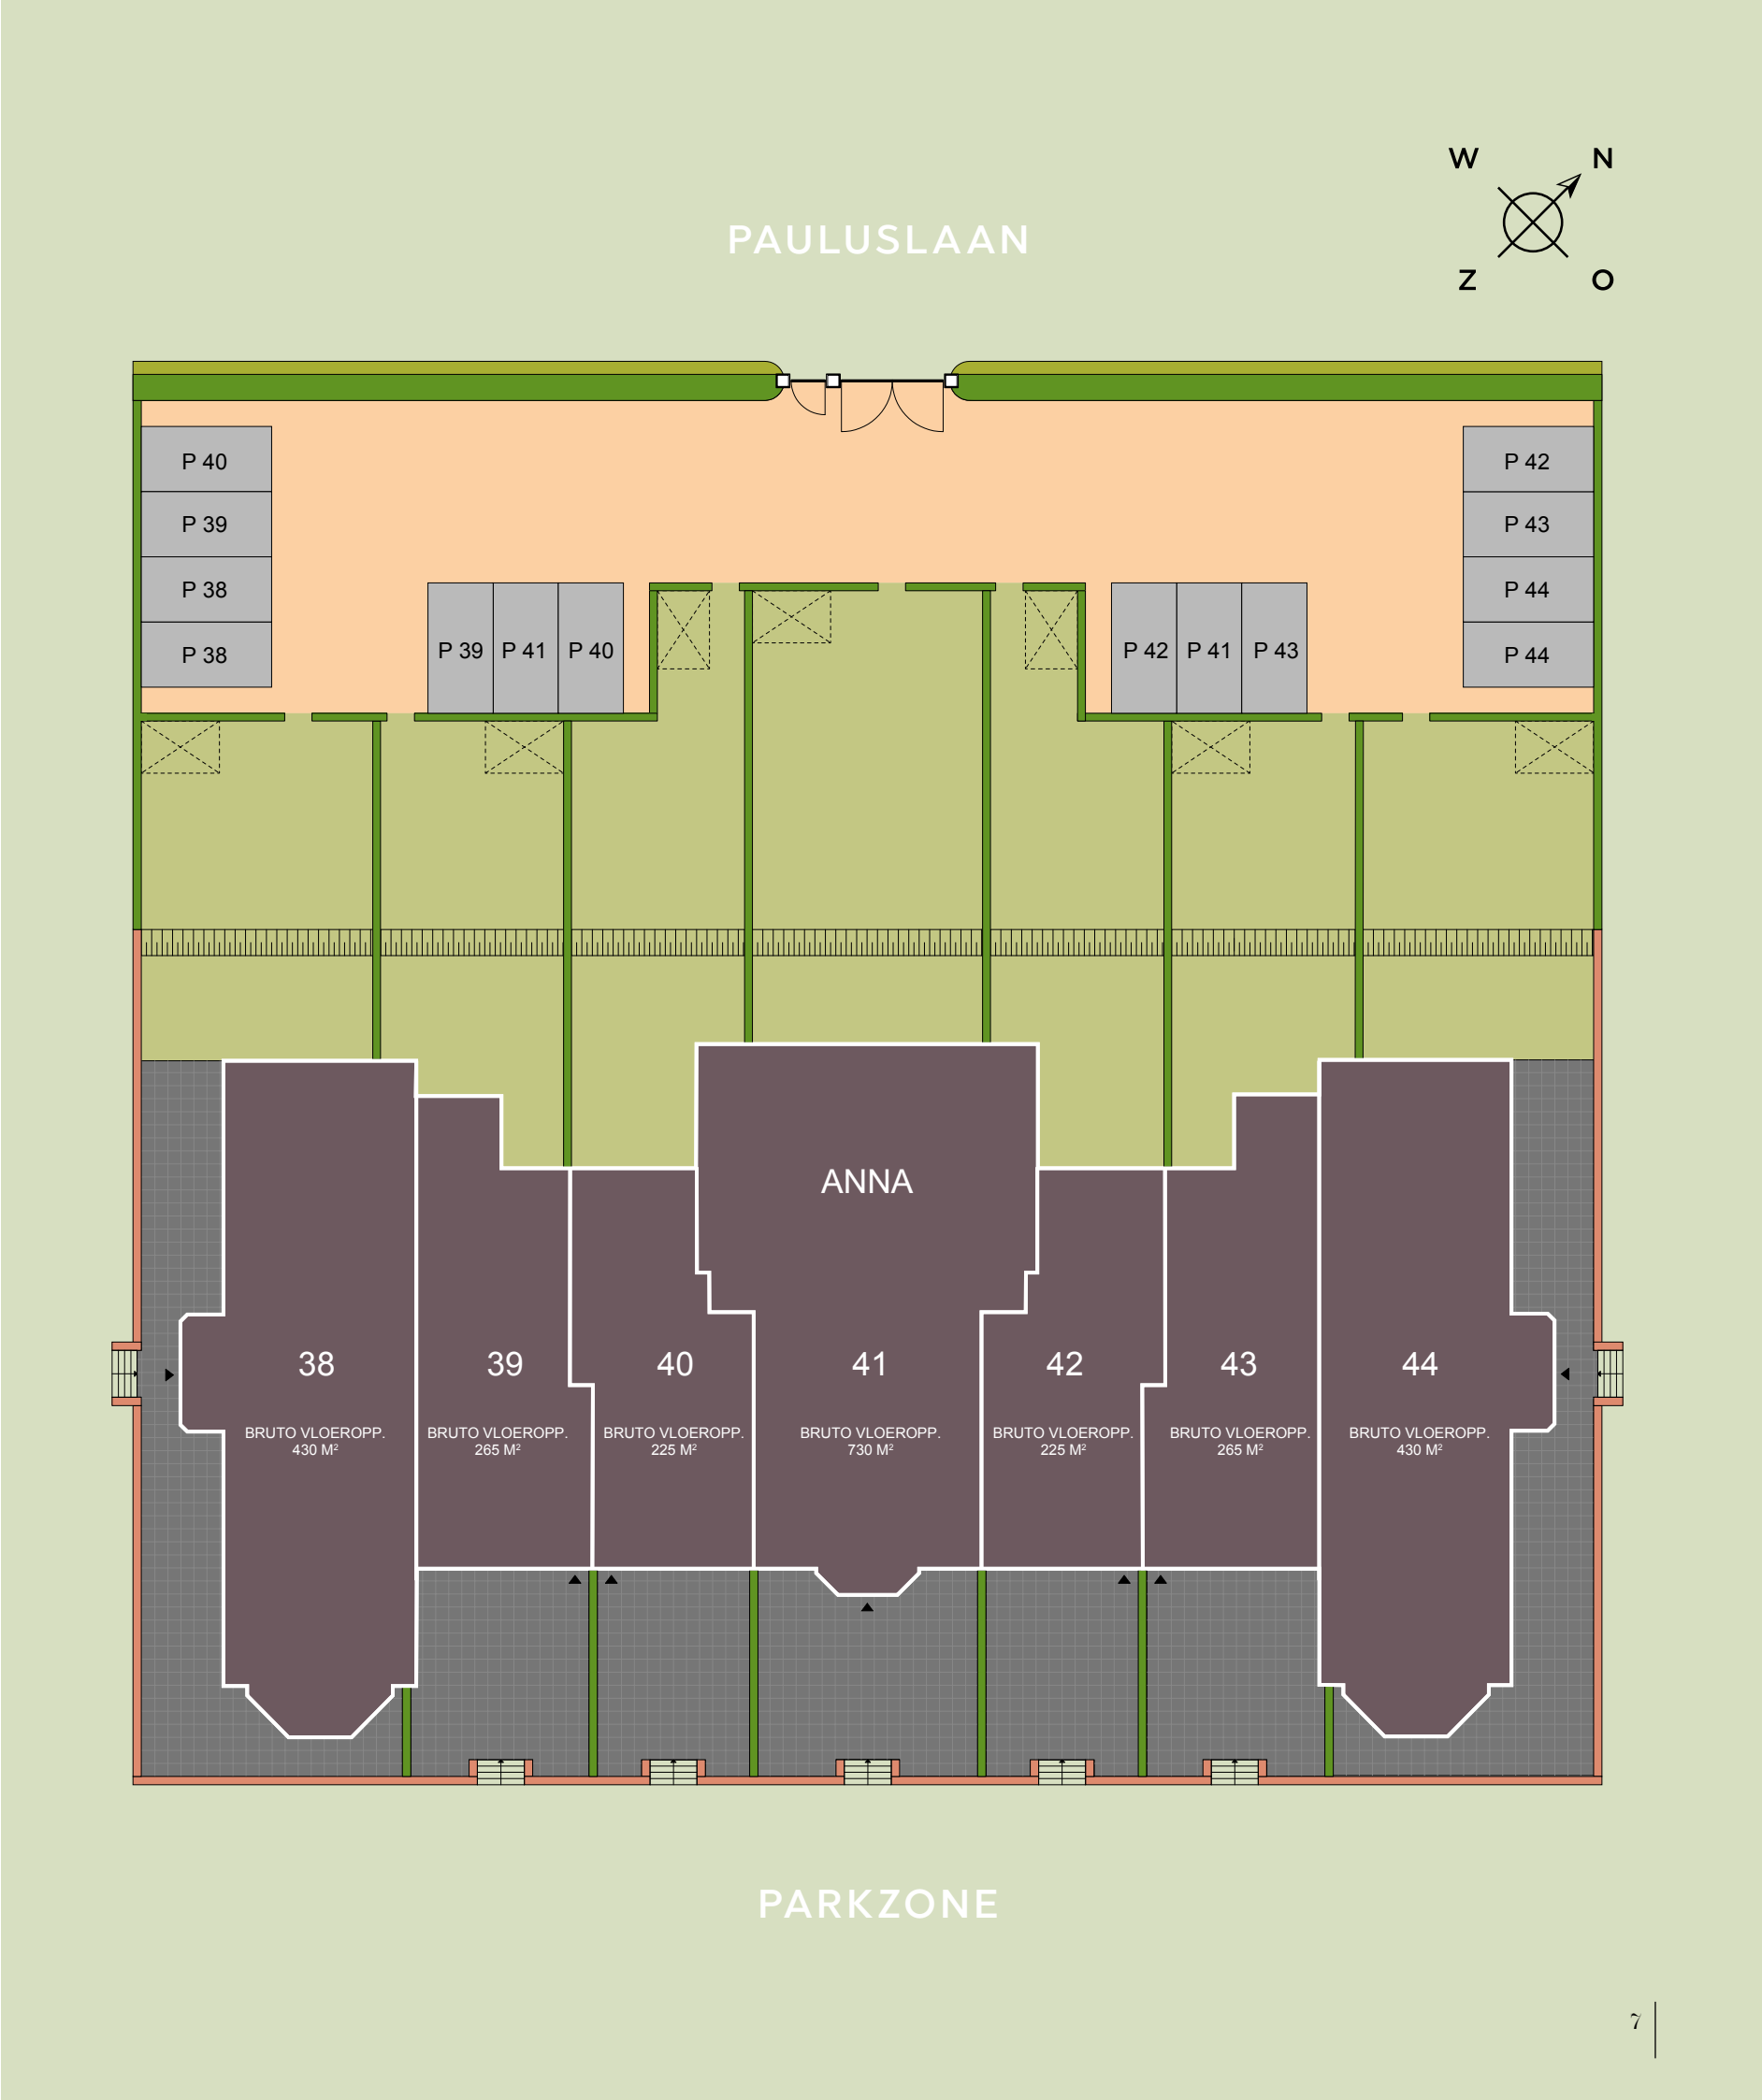

Gevels Paviljoen Anna



HOEK HERENHUIS
BOUWNUMMER 38
(ZIJGEVEL)



HOEK HERENHUIS
BOUWNUMMER 38

HERENHUIS
BOUWNUMMER 39

HERENHUIS
BOUWNUMMER 40

HERENHUIS



BNR. 41

HERENHUIS
BOUWNUMMER 42

HERENHUIS
BOUWNUMMER 43

HERENHUIS
BOUWNUMMER 44



HOEK HERENHUIS
BOUWNUMMER 44
(ZIJGEVEL)