




Het neusje van de zalm



HERENHUIS BOUWNUMMER 41

De erker aan de parkzijde geeft u elke dag weer een 'grand entrée'. Via de grote hal aan de voorzijde komt u in riante living die in de door ons voorgestelde indeling, twee sfeervolle zithoeken heeft gekregen. Maar daar blijft het niet bij. De begane grond heeft ook een eigen home cinema, een zeer riante leefkeuken met aangrenzend een eetkamer. De verdiepingen in dit huis bereikt u via de trap. Een bijzonder detail dat dit herenhuis uniek maakt, is de oude liftschacht die het plaatsen van een lift mogelijk maakt. De vele slaapkamers hebben allemaal eigen sanitaire voorzieningen en de master bedroom met eigen wellnessruimte, de riante inloopkast en de werkplek worden vast een favoriete plek om uzelf terug te trekken.



Allemaal bedoeld ter inspiratie.

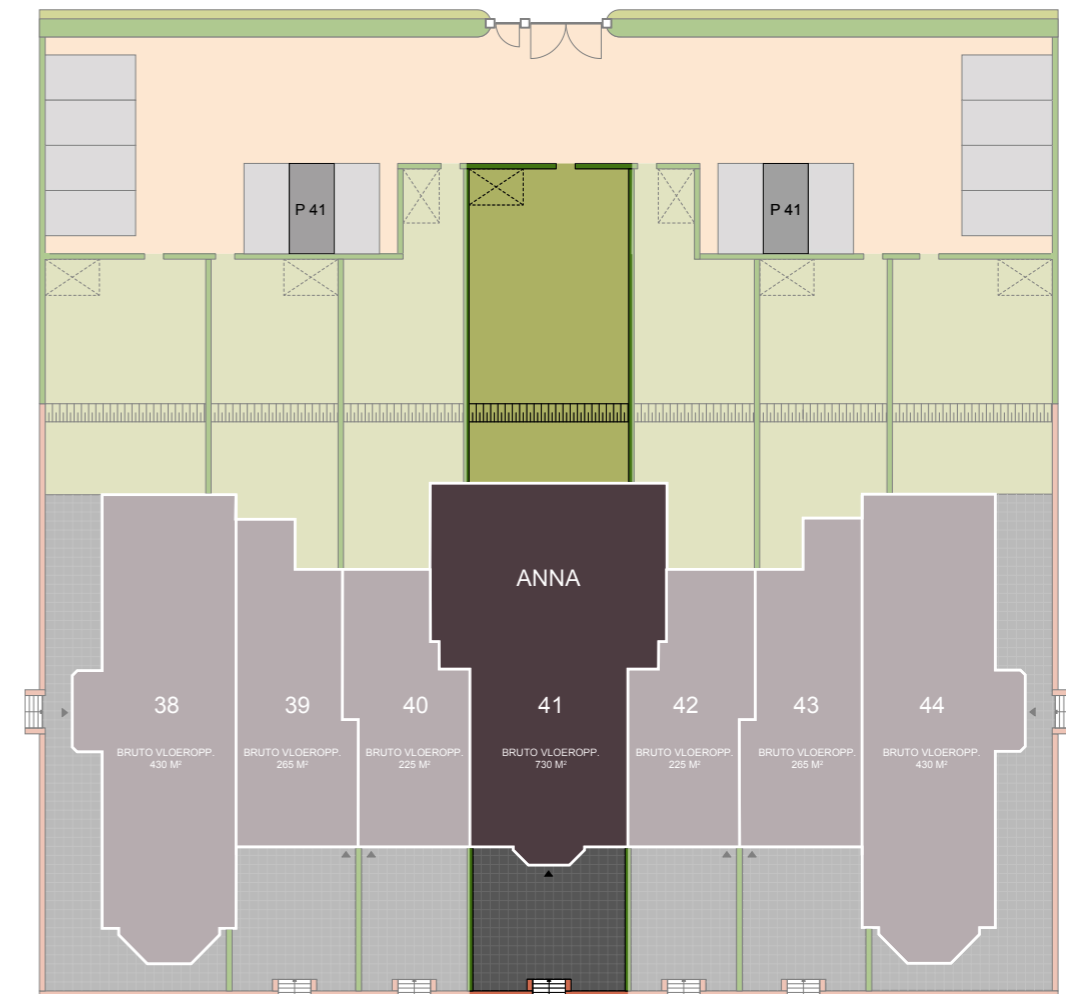


CASCO PLATTEGRONDEN

HERENHUIS BOUWNUMMER 41 - BRUTO VLOEROPPERVLAKTE CIRCA 730 M²


PAULUSLAAN

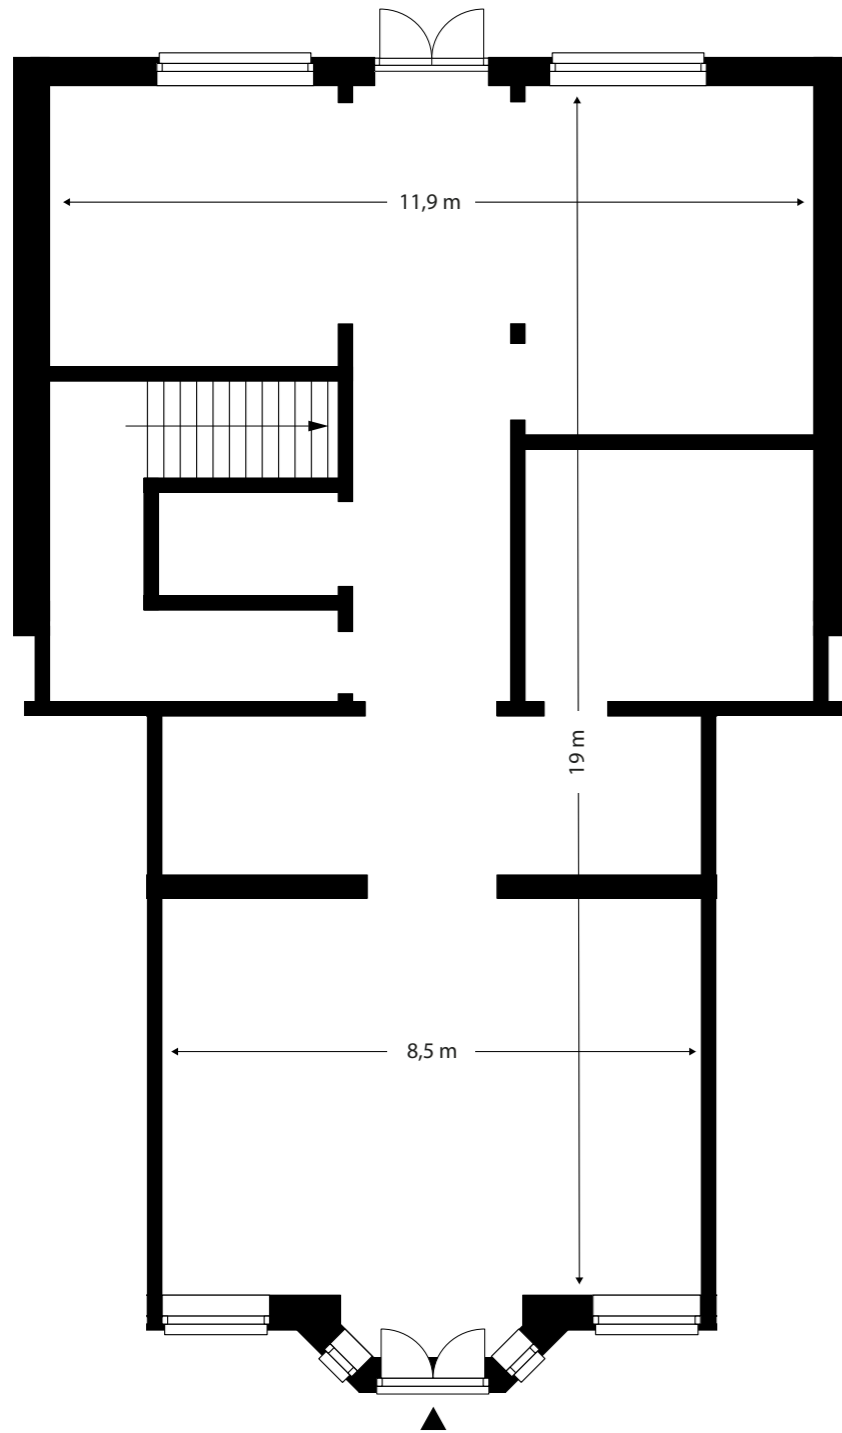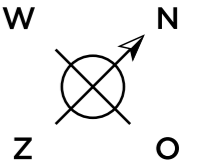

BEGANE GROND

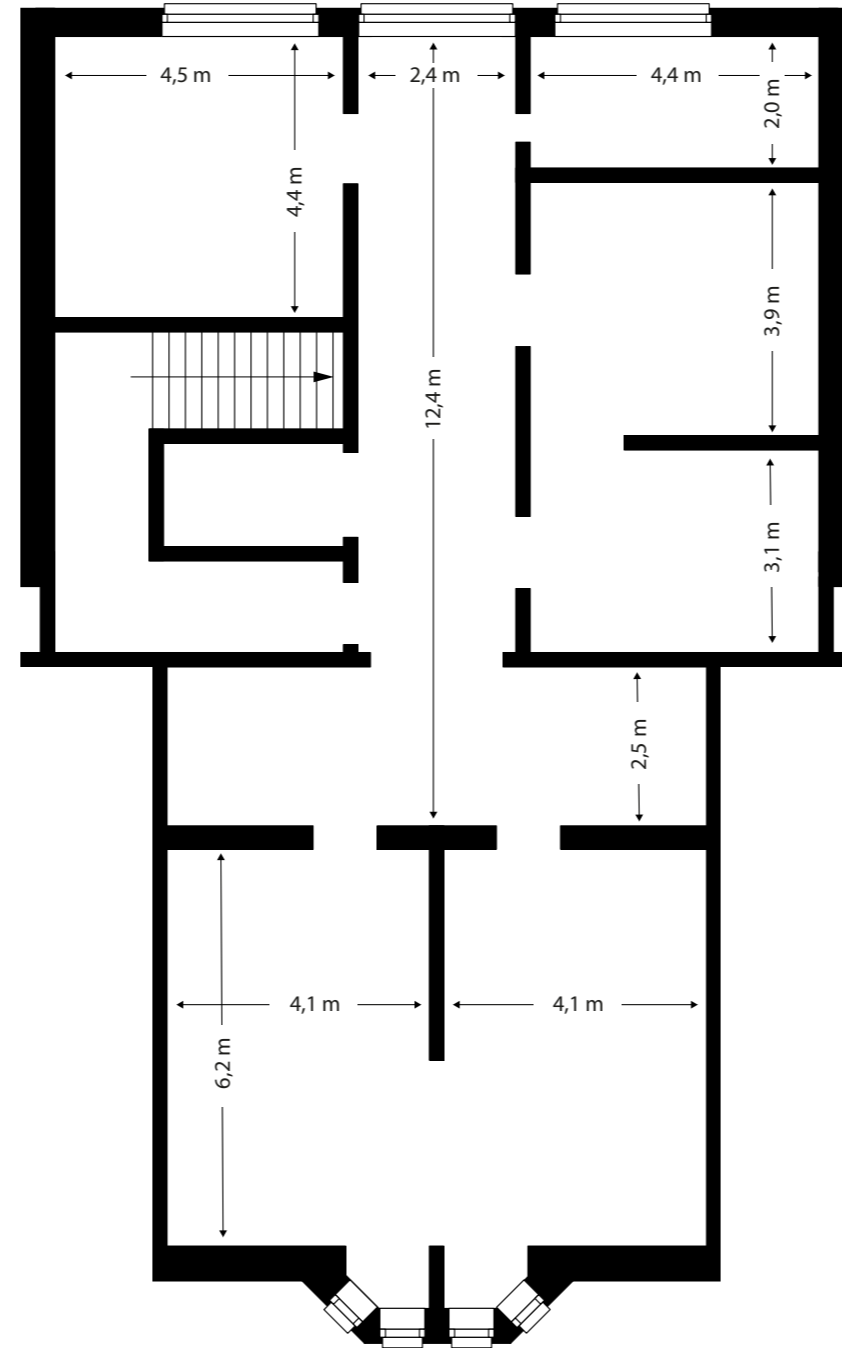


PARKZONE
EERSTE VERDIEPING

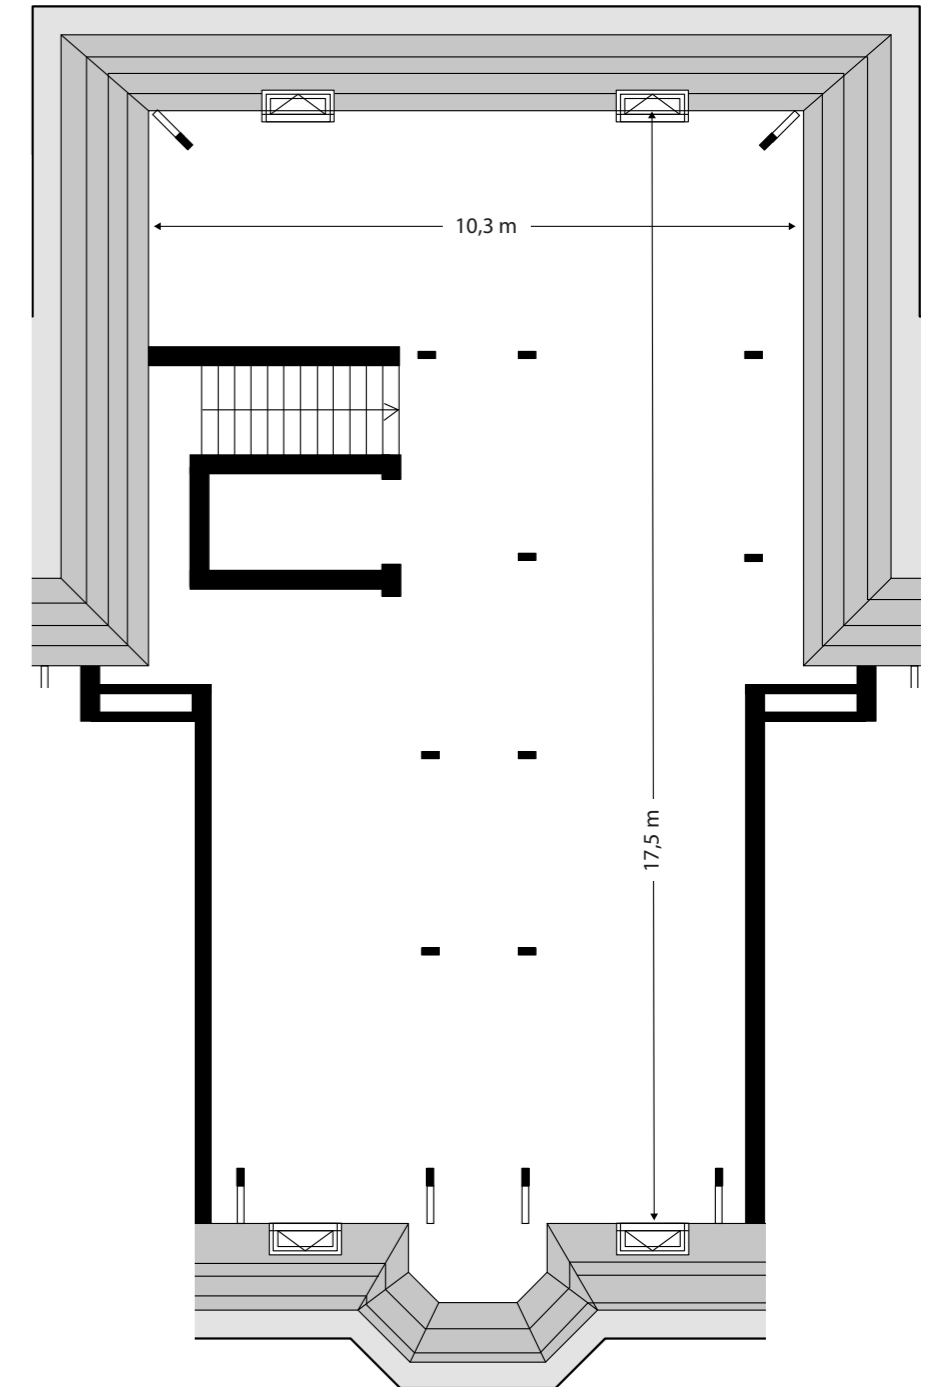


TWEEDE VERDIEPING

INTERIEURSUGGESTIES


HERENHUIS BOUWNUMMER 41

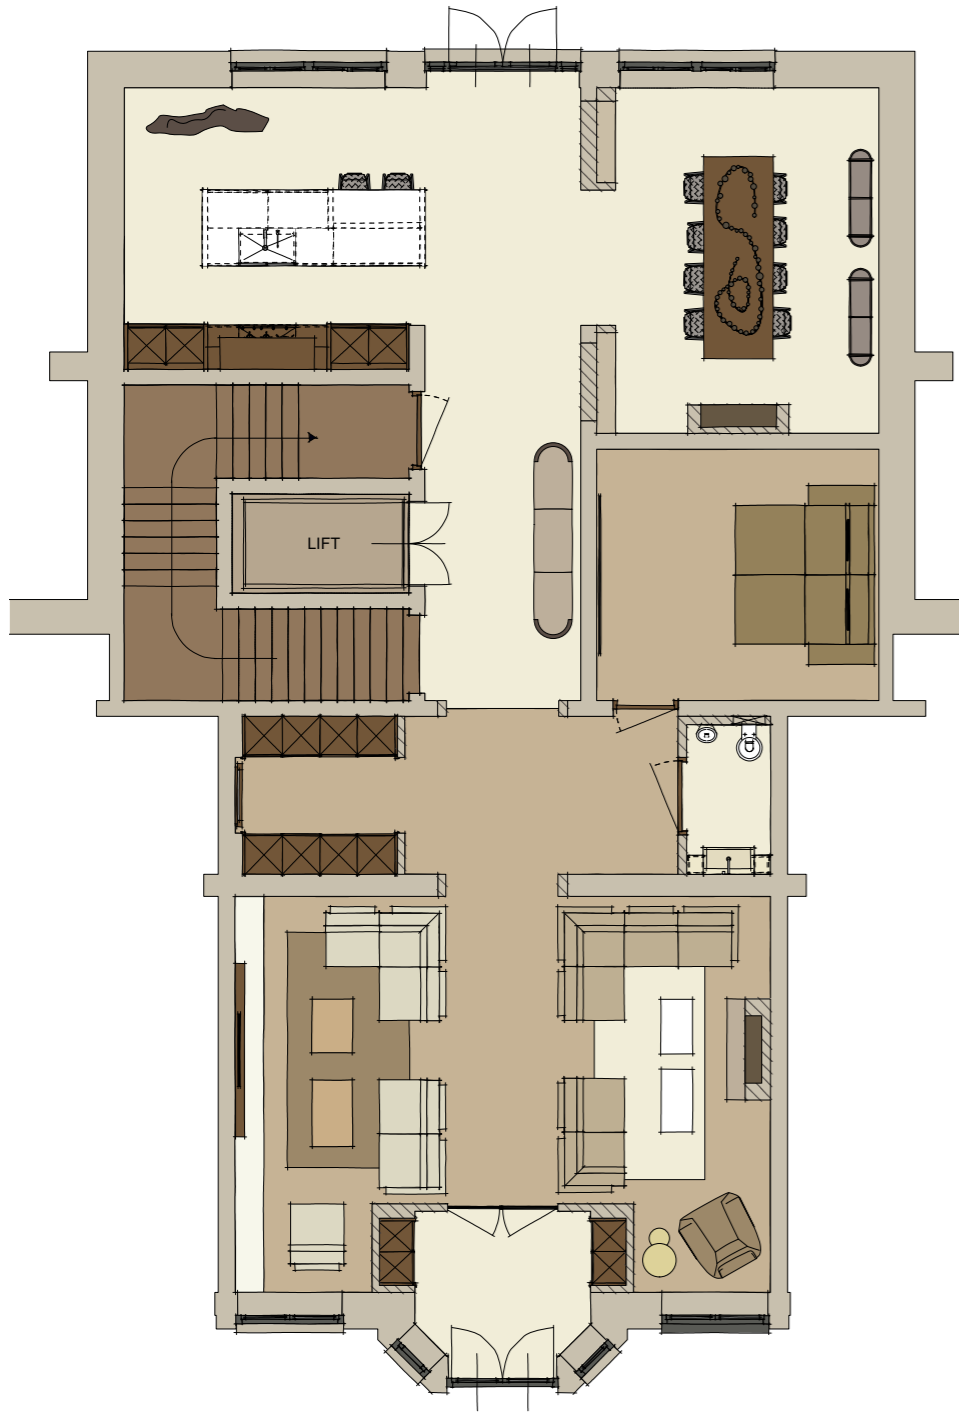

BEGANE GROND

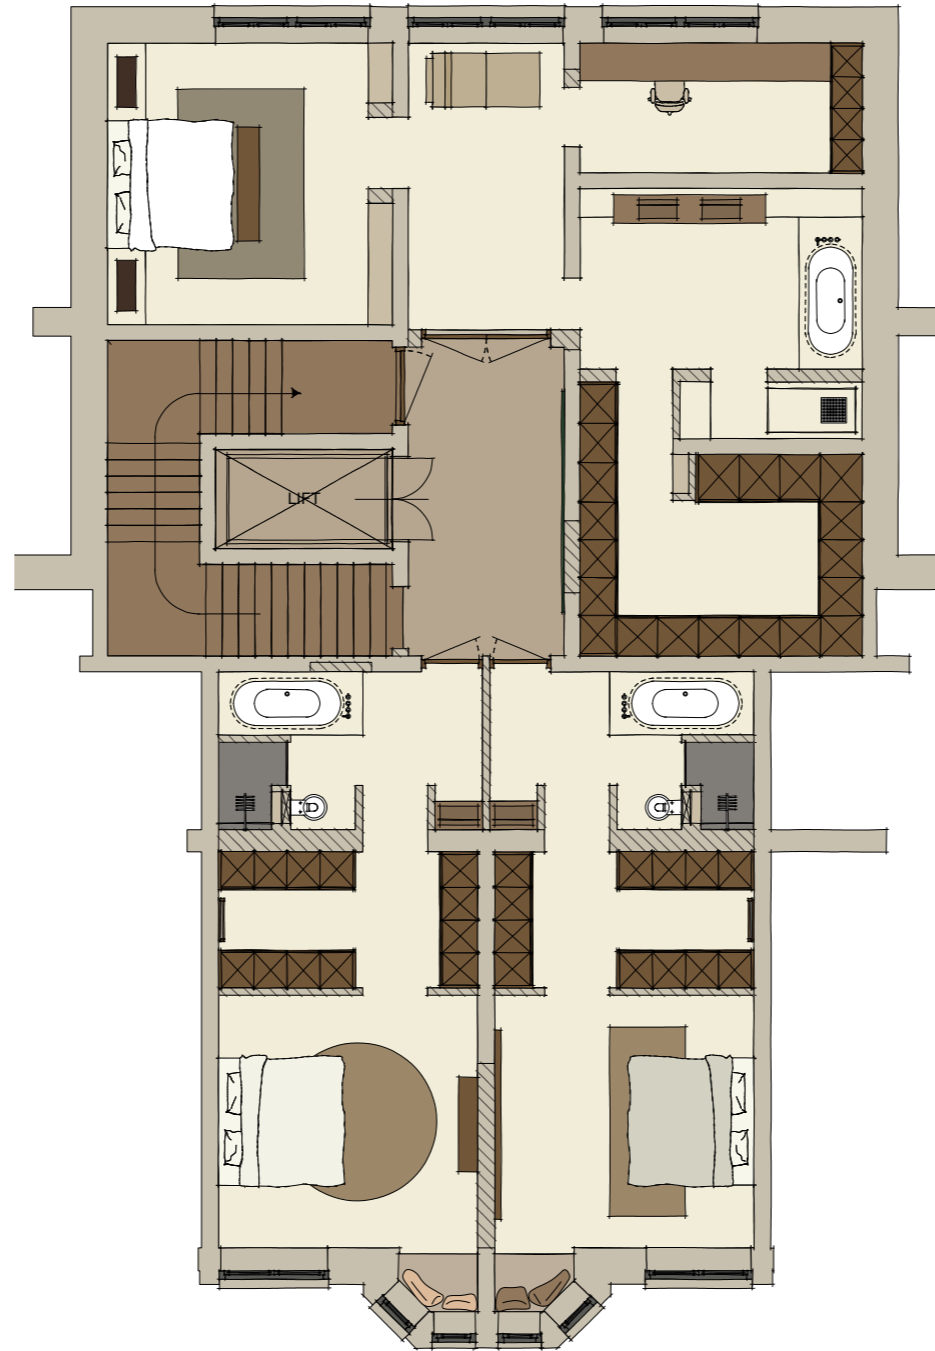

EERSTE VERDIEPING

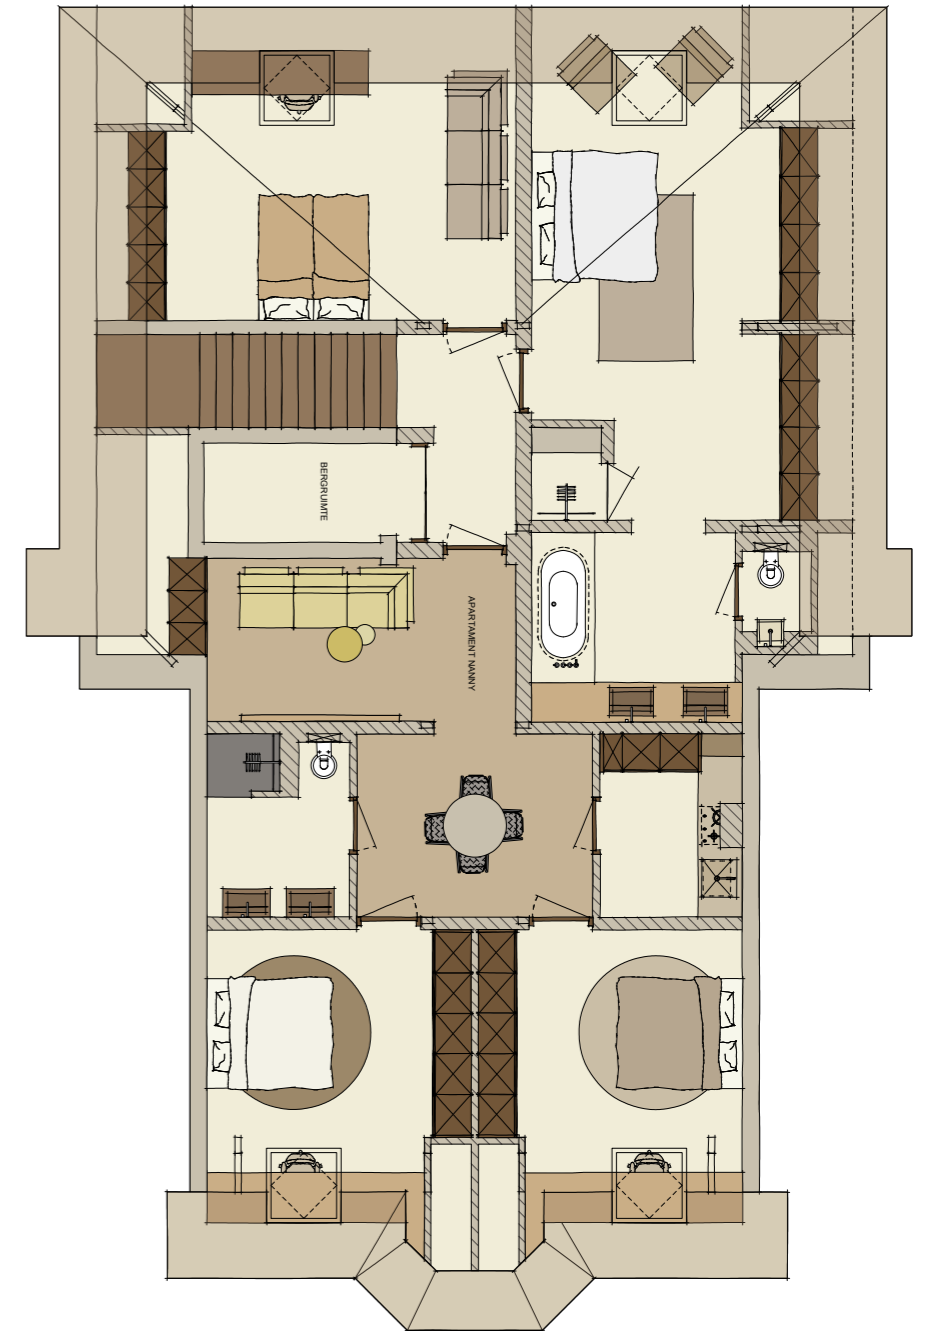



TWEDE VERDIEPING

SITUATIE EN BUITENRUIMTEN

LEGENDA

- Tuinmuur
- Haag
- Parkeerplaatsen
- Planten
- Woningen
- Entree
- Trap
- Talud
- Opstelplaats berging
- Bordes

LIGGING

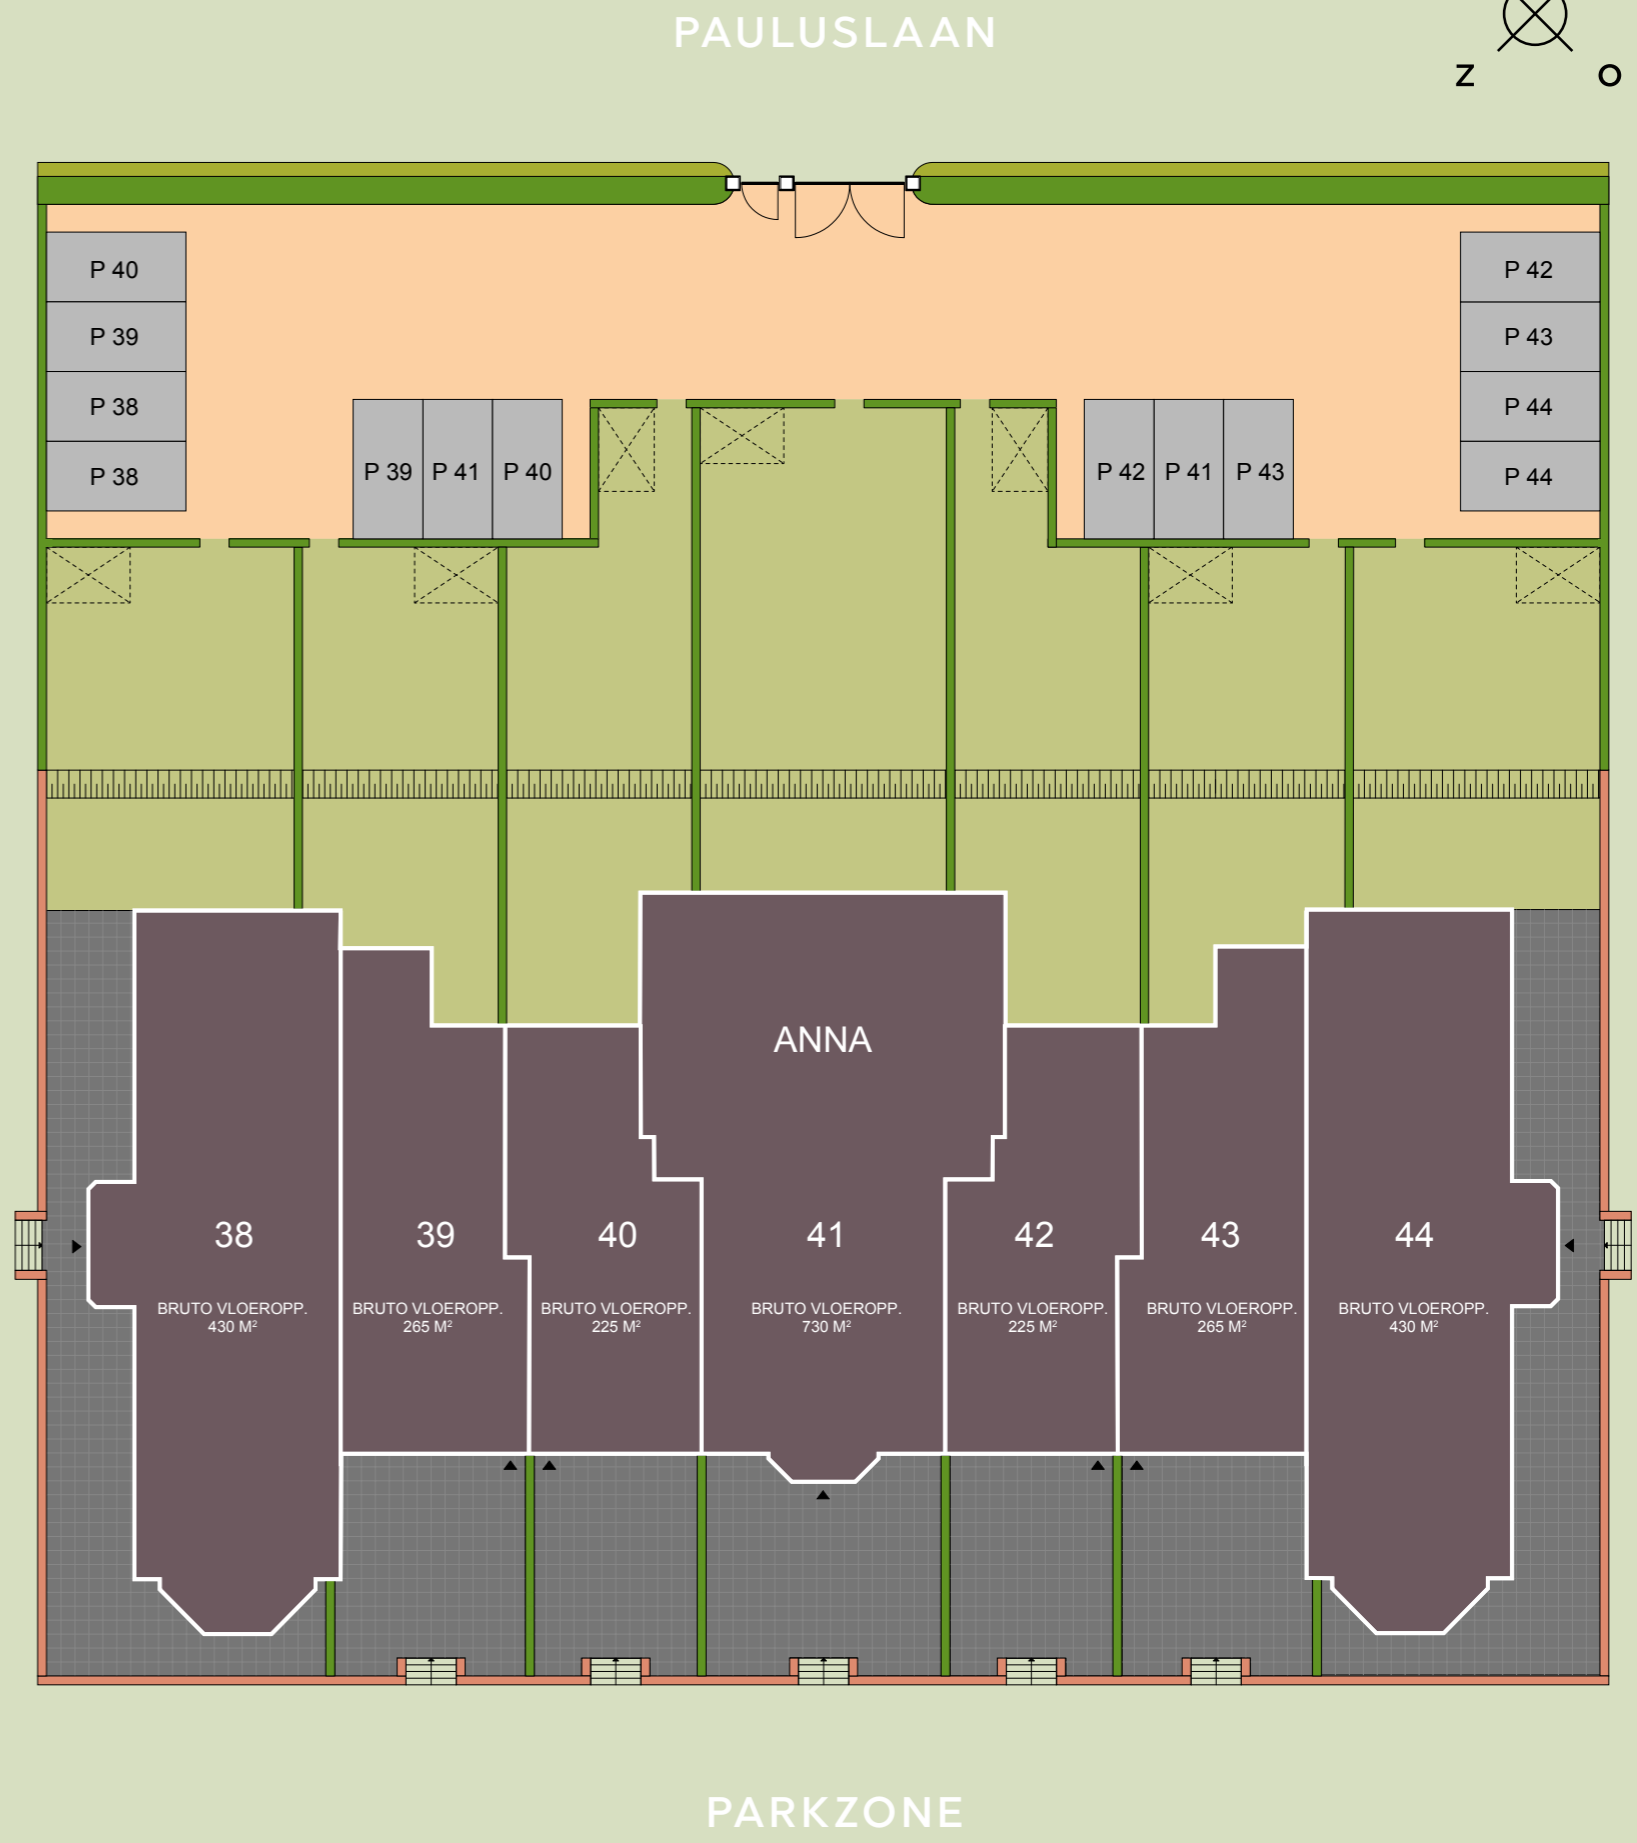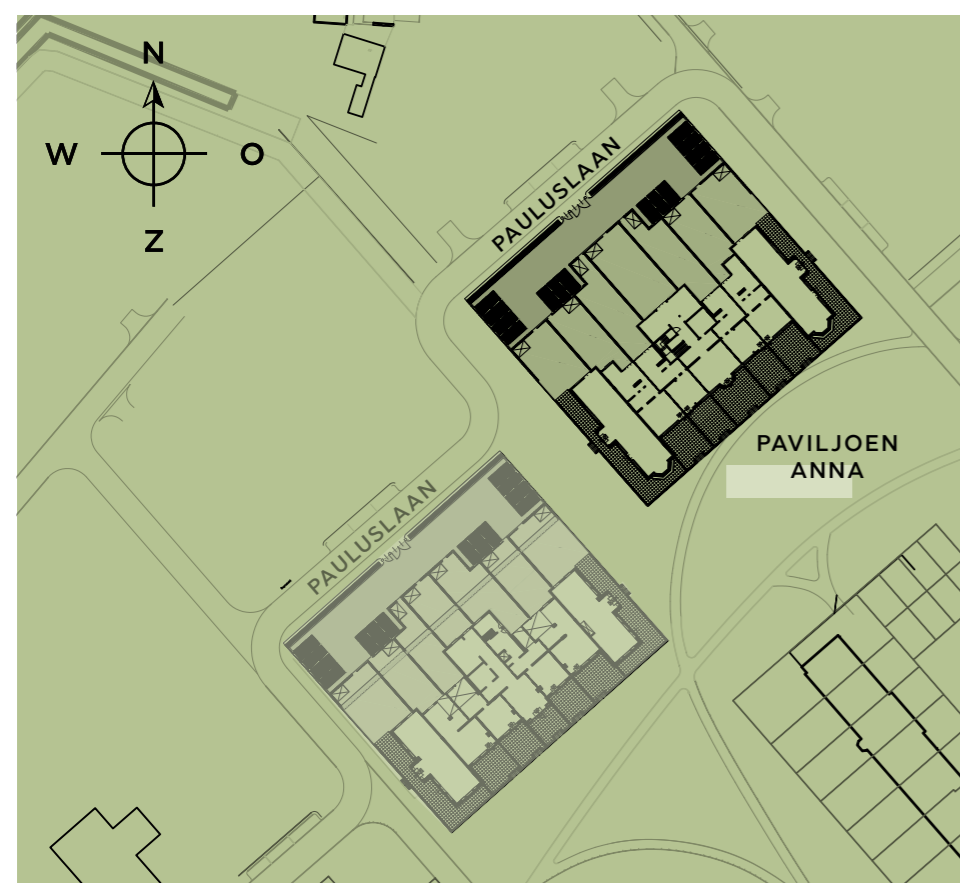

Aan deze situaties kunnen geen rechten worden ontleend.

Gevels Paviljoen Anna



HOEK HERENHUIS
BOUWNUMMER 38
(ZIJGEVEL)

HOEK HERENHUIS
BOUWNUMMER 38

HERENHUIS
BOUWNUMMER 39

HERENHUIS
BOUWNUMMER 40

HERENHUIS



BNR. 41

HERENHUIS
BOUWNUMMER 42

HERENHUIS
BOUWNUMMER 43

HERENHUIS
BOUWNUMMER 44



HOEK HERENHUIS
BOUWNUMMER 44
(ZIJGEVEL)