




OPTIE A1

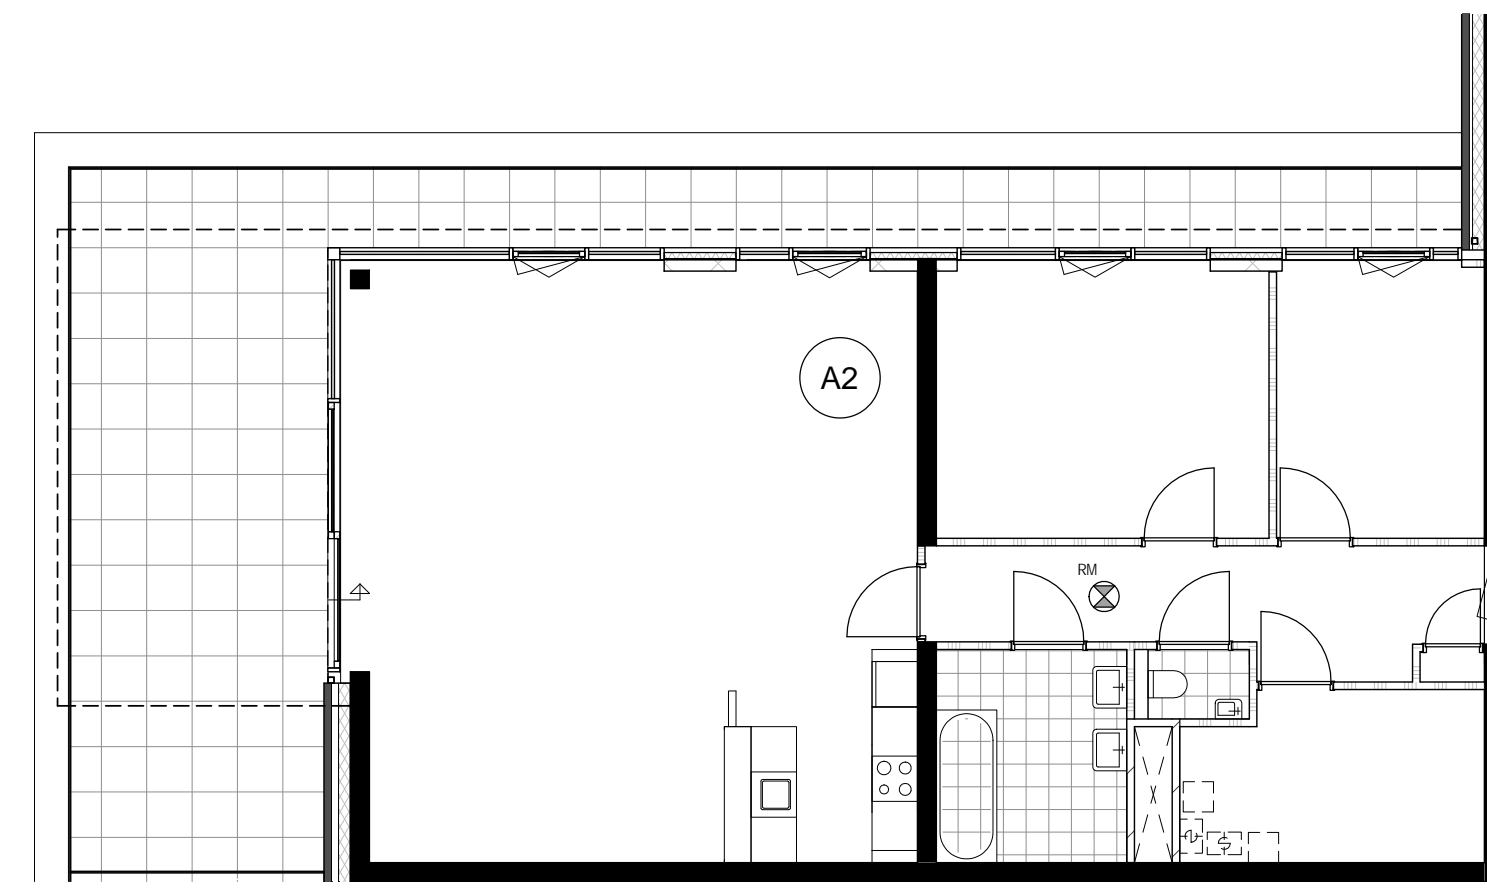


OPTIE A2

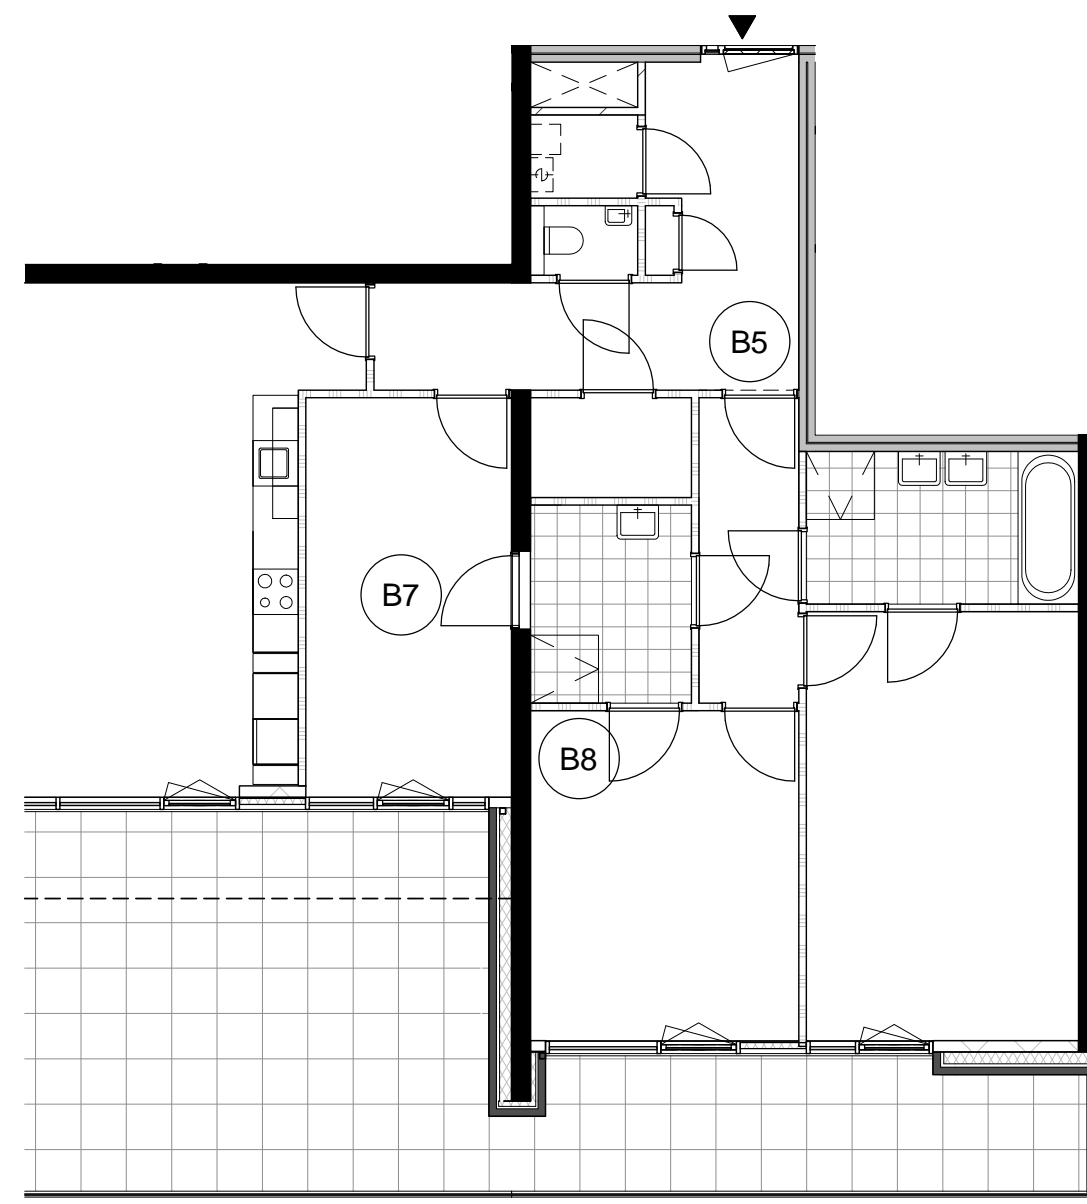


OPTIE B1

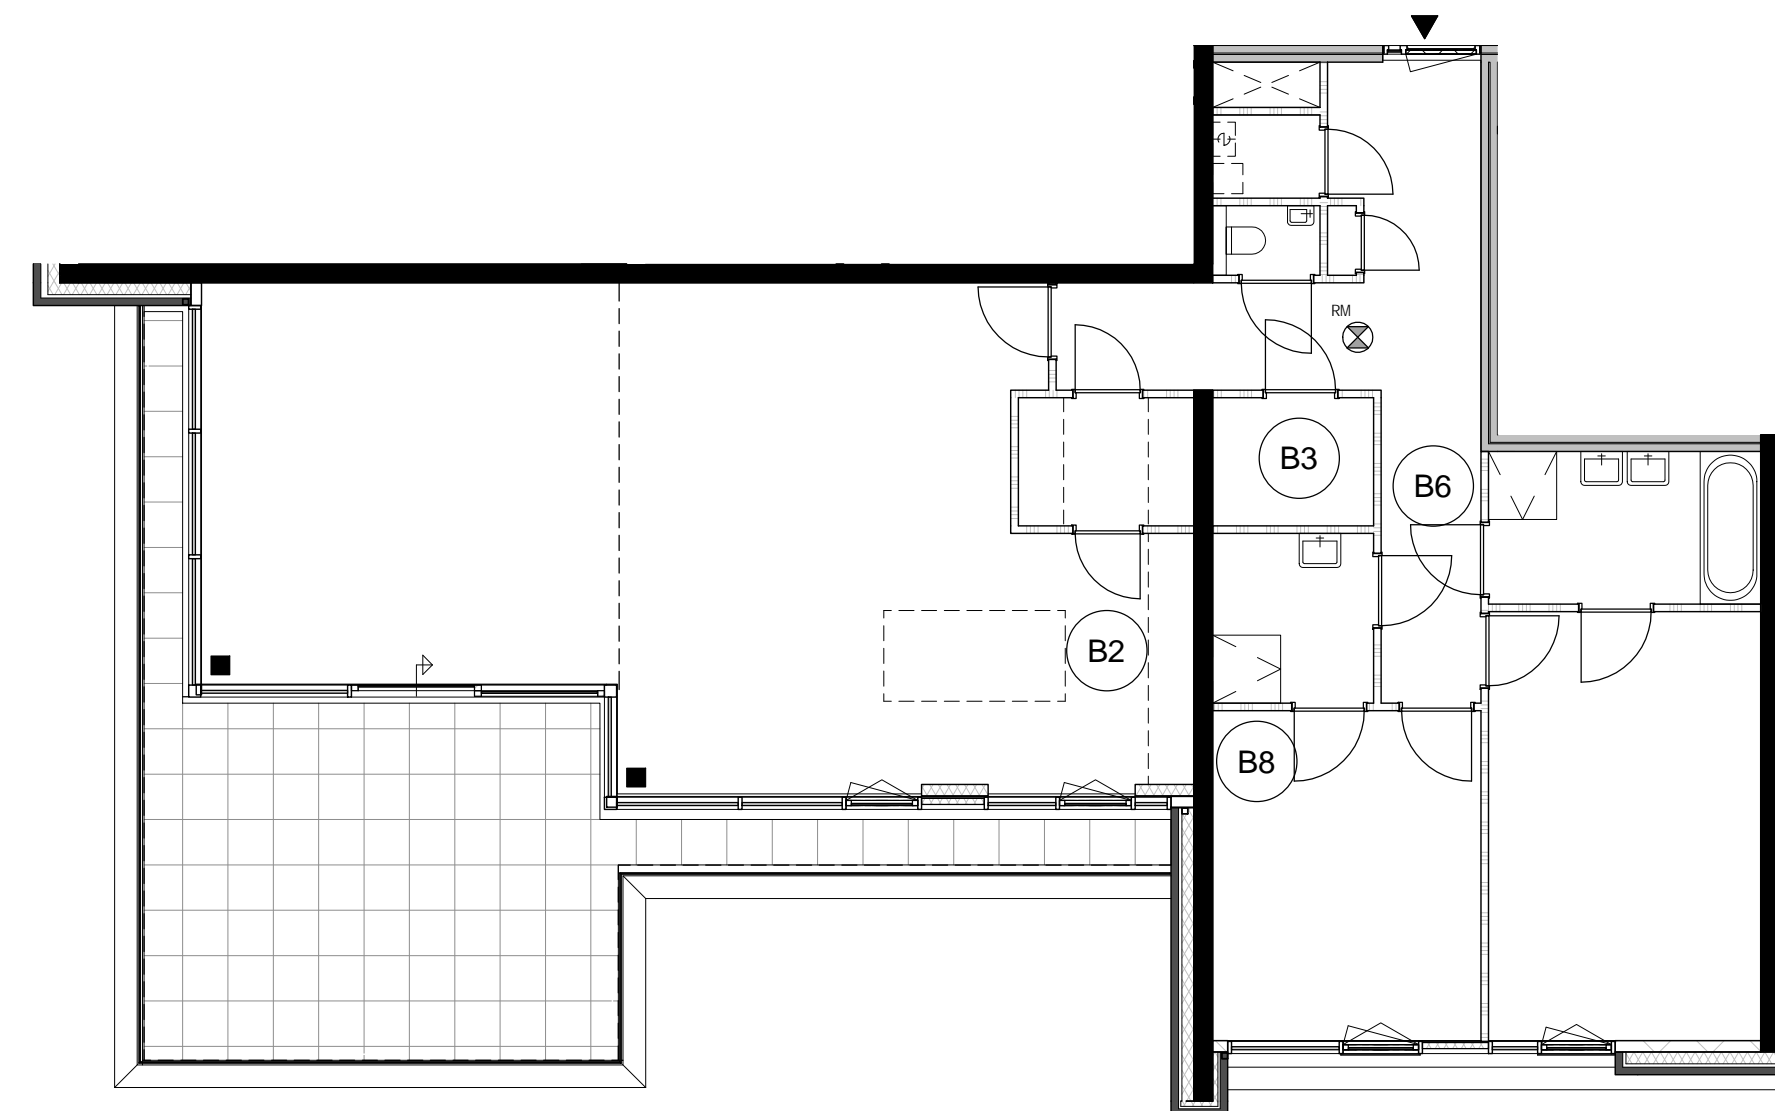


OPTIE B2

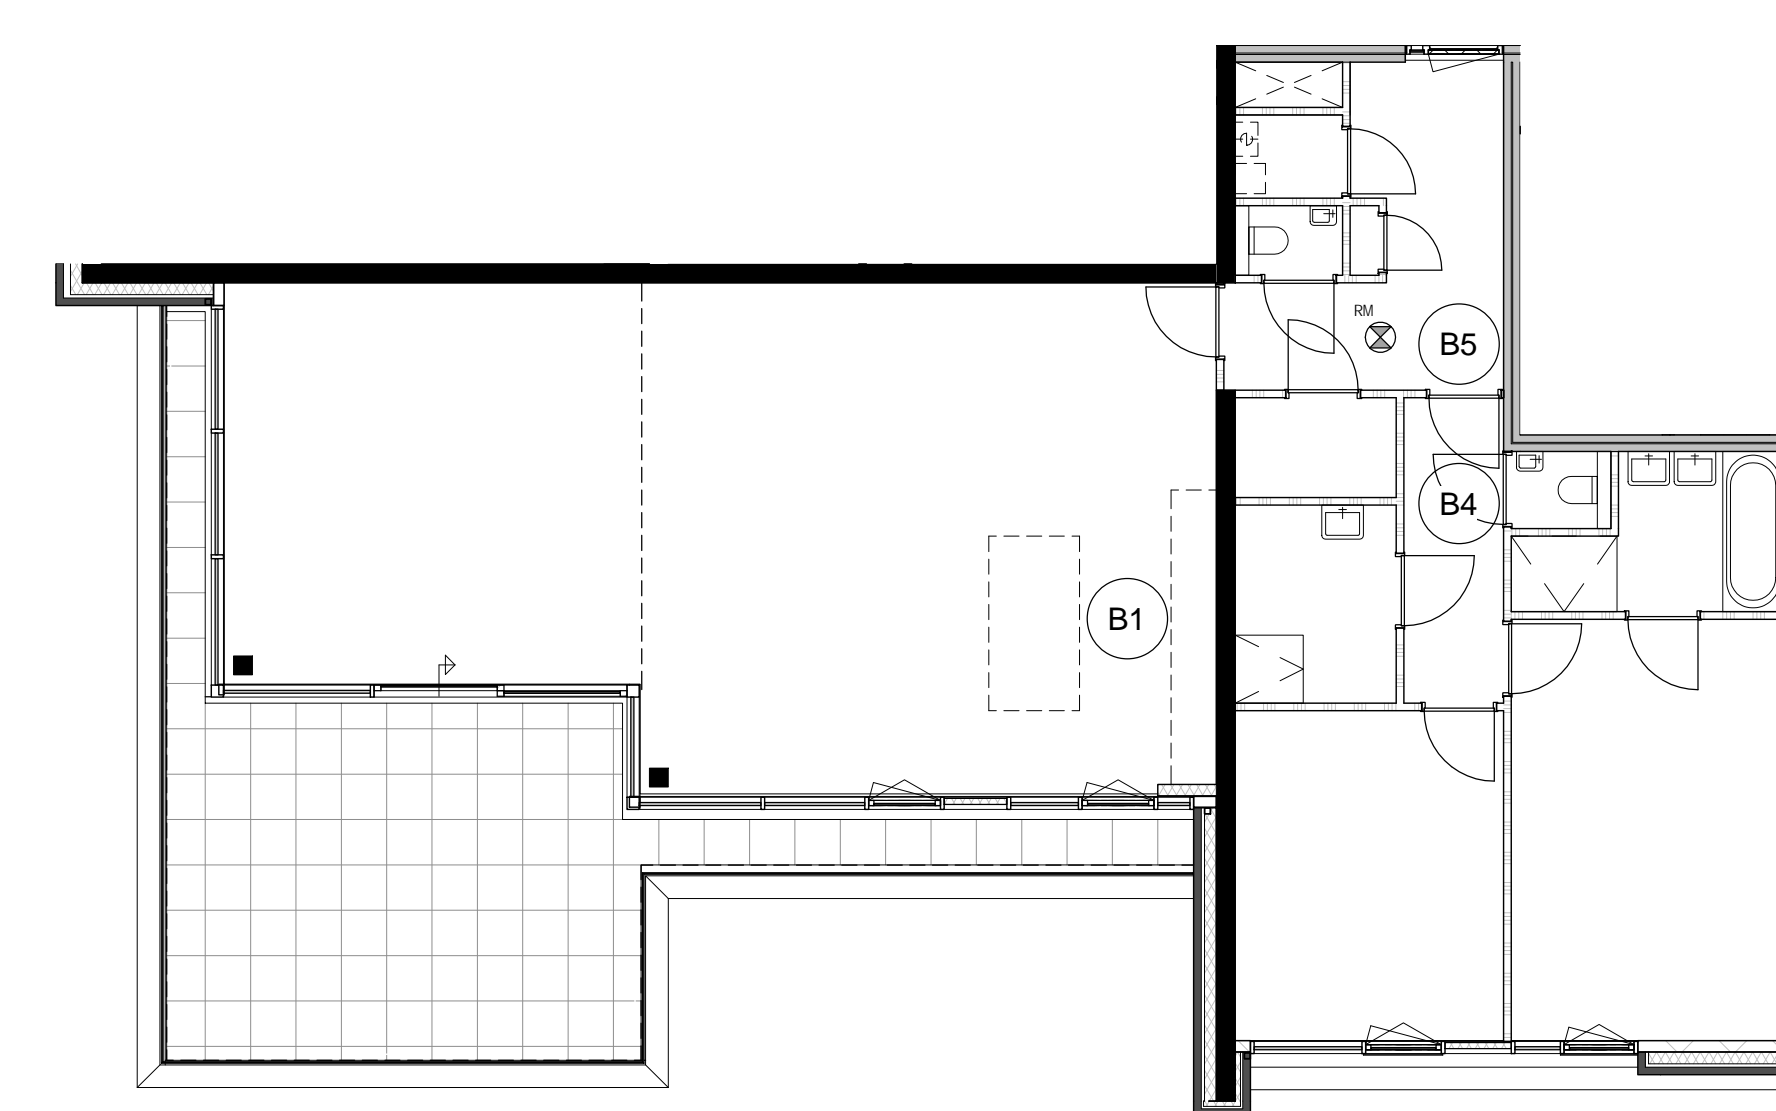


OPTIE B3

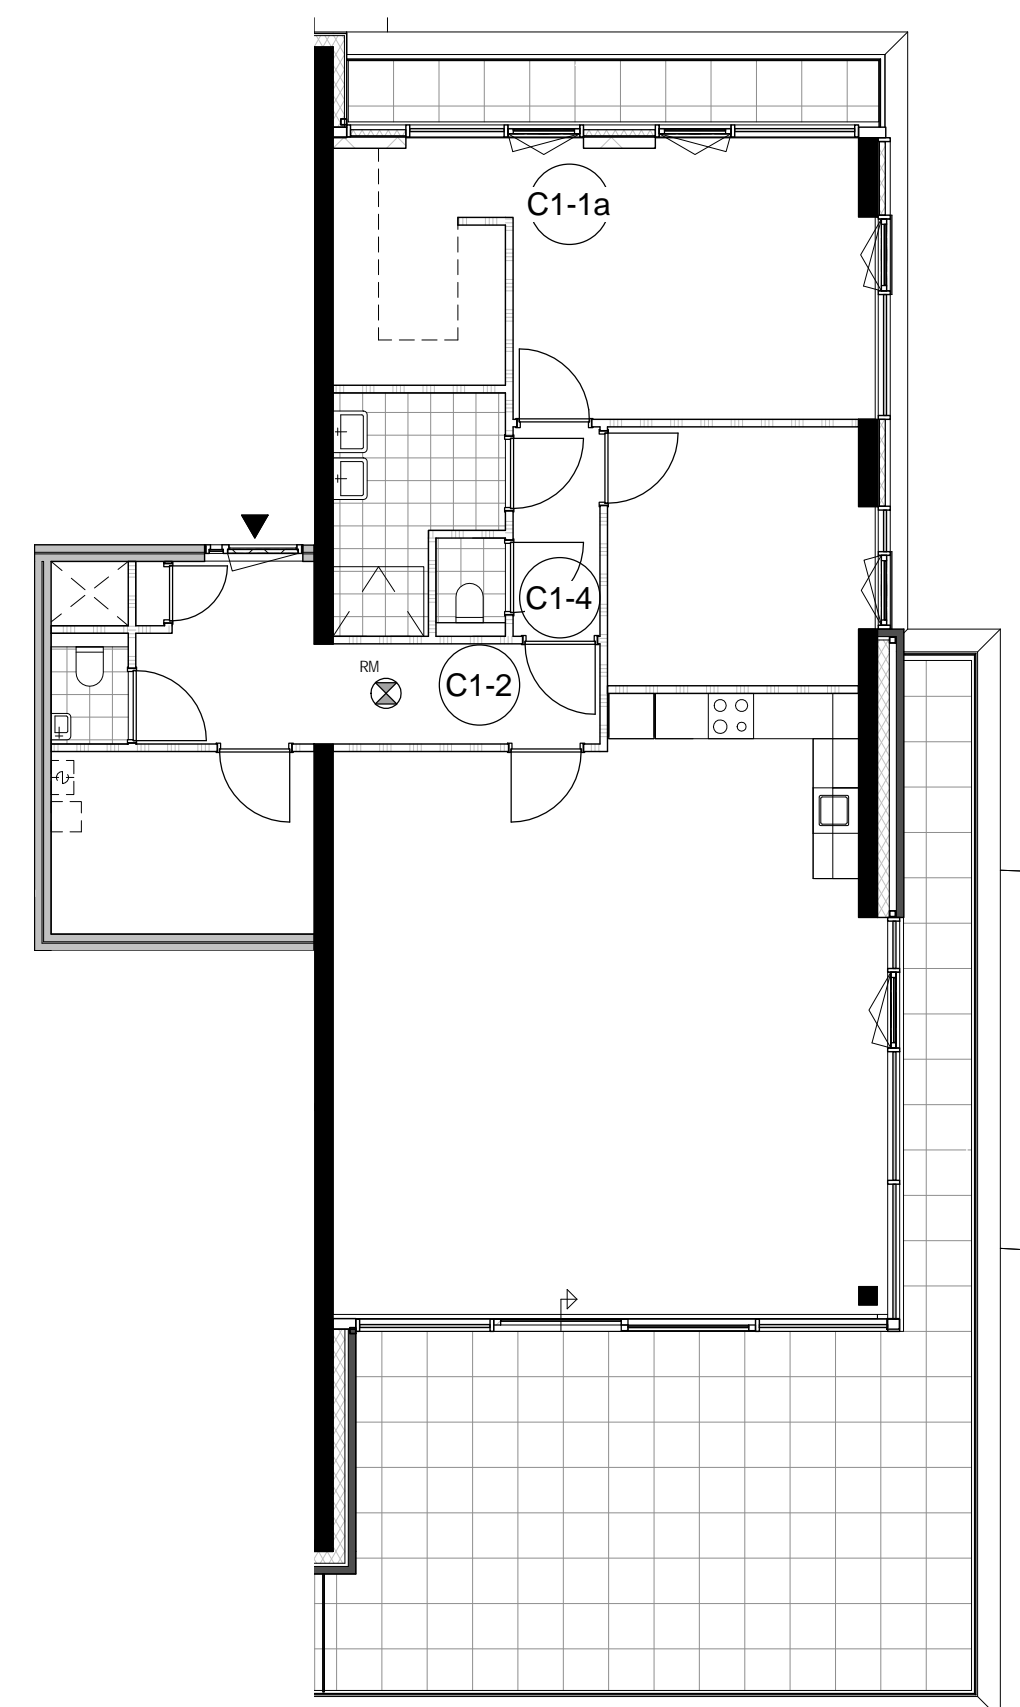


OPTIE C1-1

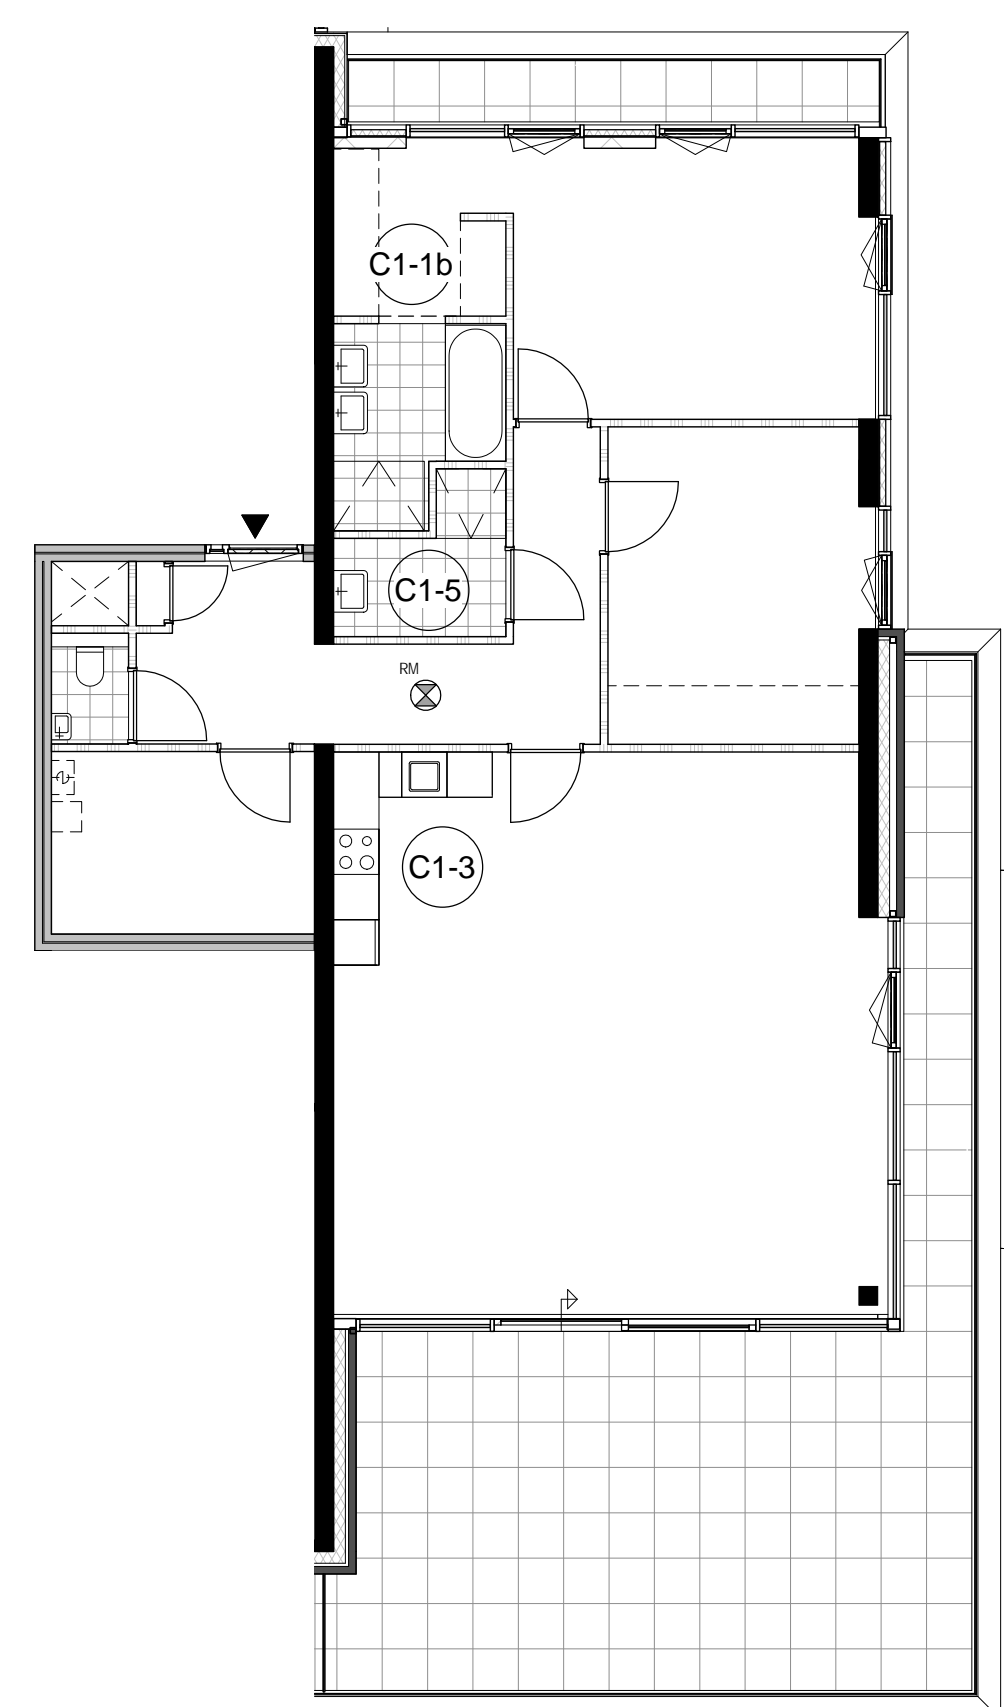


OPTIE C1-2

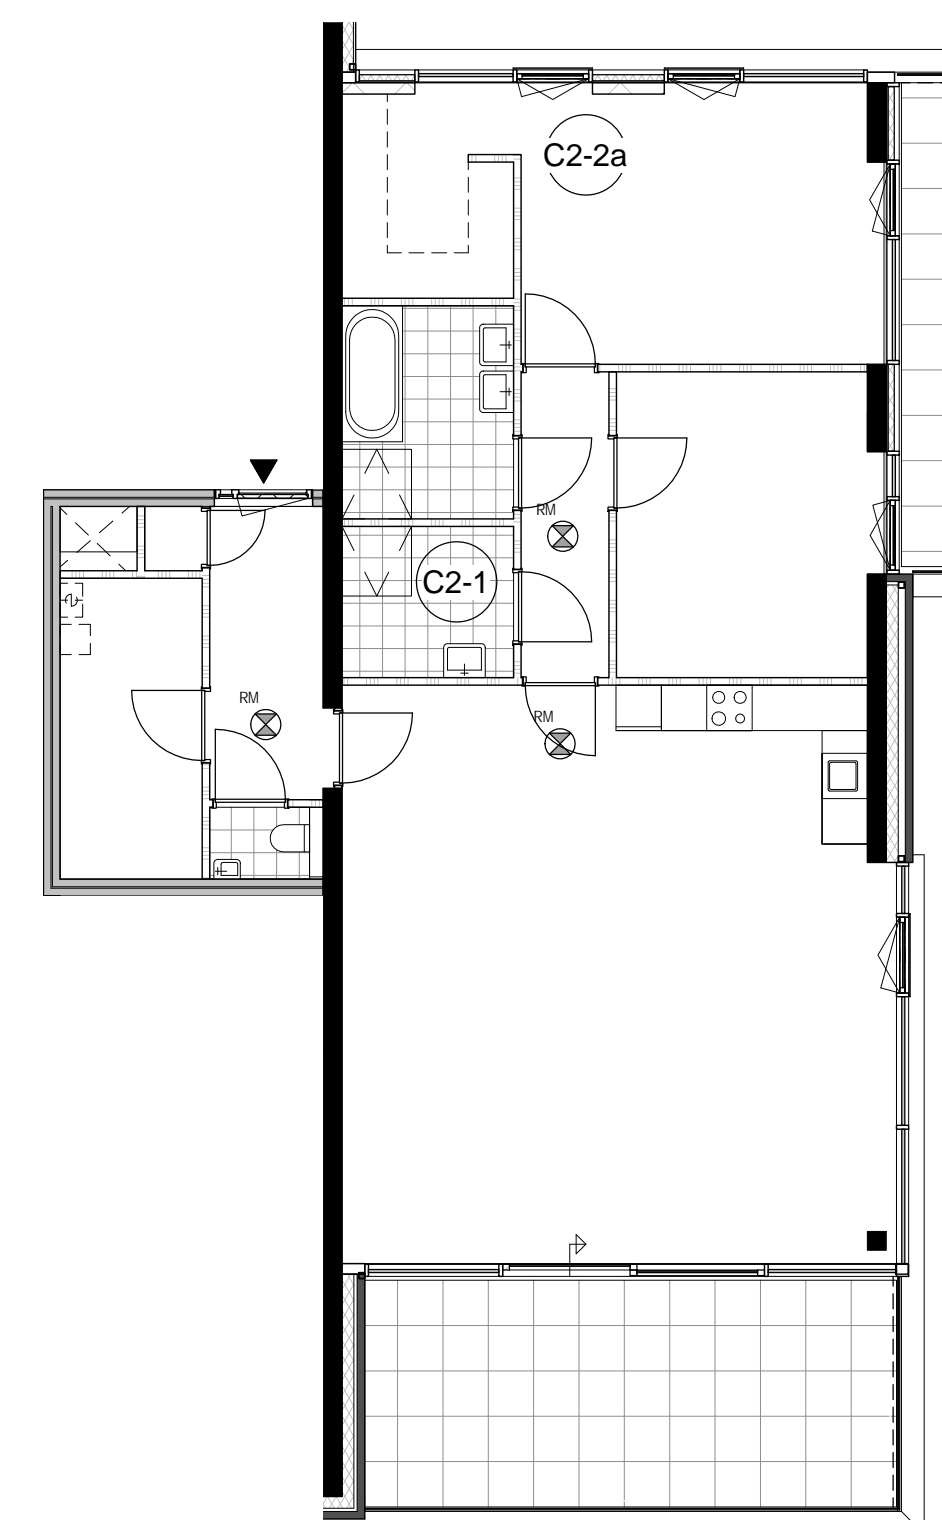

OPTIE C2-1

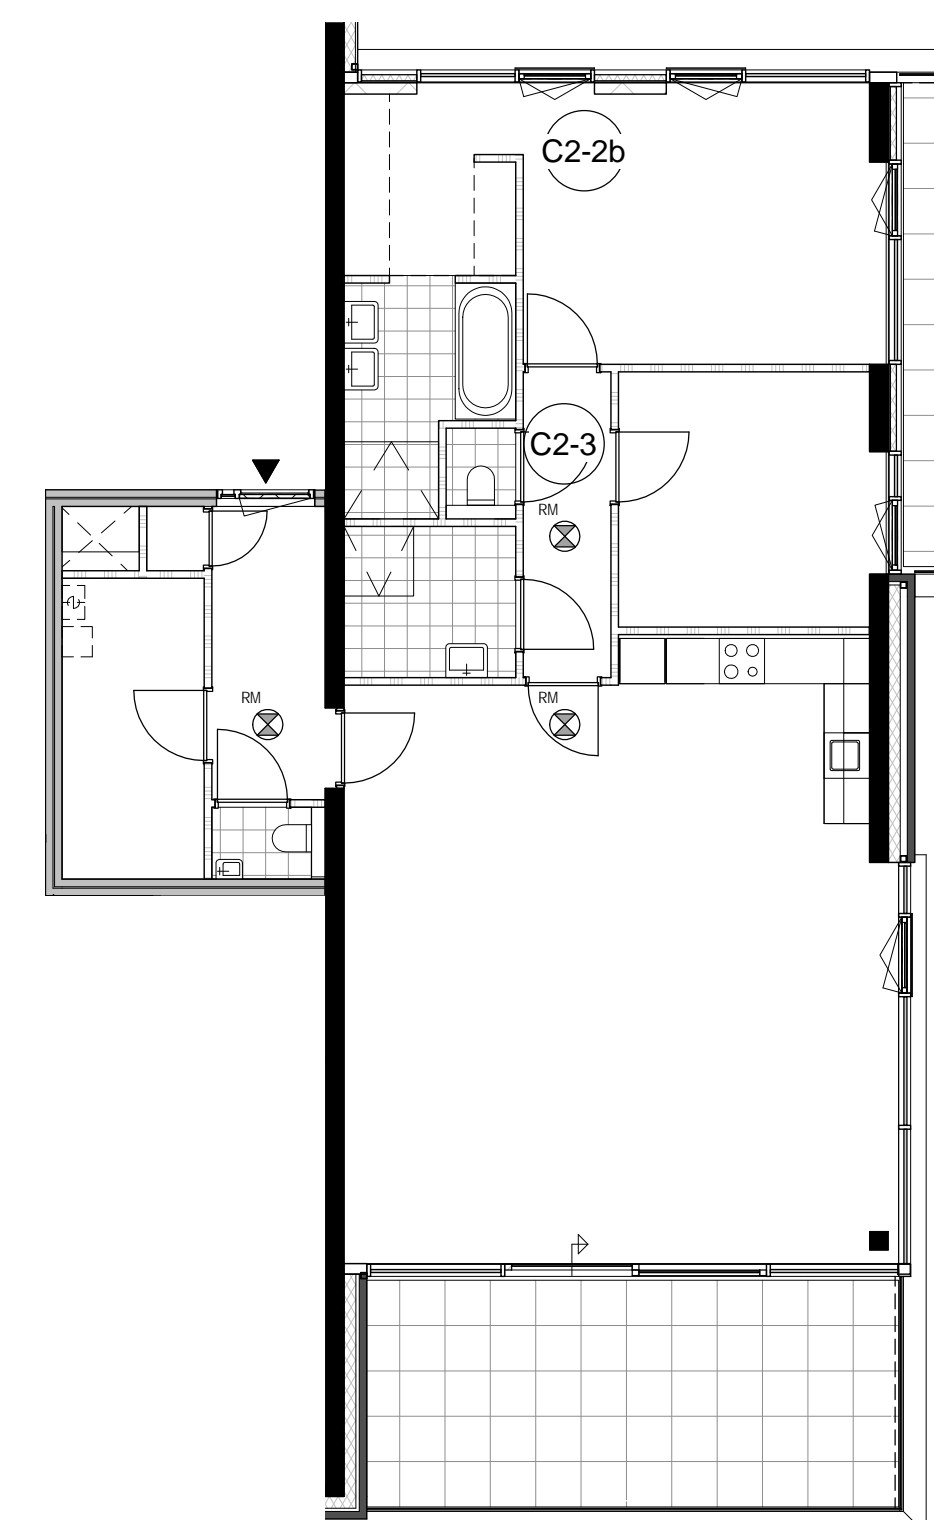

OPTIE C2-2

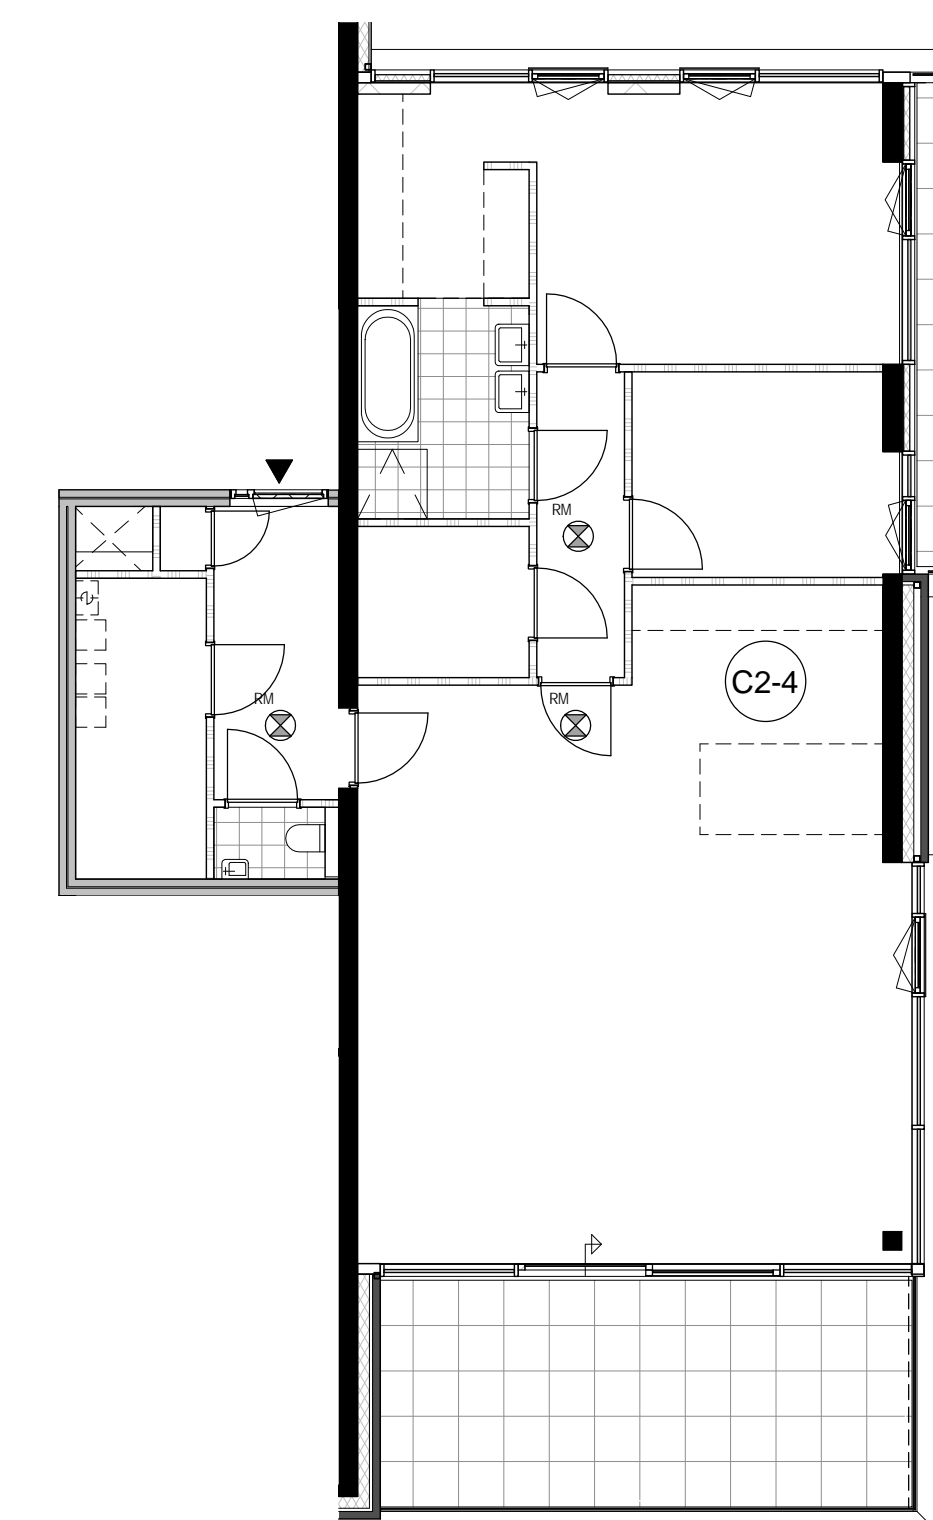

OPTIE C2-3

Meerwerk opties appartementen Sancta Maria

- Type A
  - A1 vervallen slaapkamer 2; wordt inlooptkast met badkamer
  - A2 vervallen slaapkamer 3
- Type B
  - B1 vervallen slaapkamer 3
  - B2 Bergruimte / provand (i.c.m. met optie B1)
  - B3 Grotere berging ten koste van badkamer 2
  - B4 separaat toilet t.b.v. badkamer
  - B5 tussen deur slaapverrek
  - B6 extra toegang badkamer vanaf de hal
  - B7 extra toegang badkamer vanaf slaapkamer 3
  - B8 extra toegang badkamer vanaf slaapkamer 2
- Type C1 variant, vrije keuze
  - 1 hal/entree
  - C1-1a master bedroom met garderobe; grotere s2
  - C1-1b master bedroom met garderobe en toegang badkamer; grotere s2
  - C1-2 separaat toilet slaapafdeling
  - C1-3 alternatieve positie keuken; slaapkamer 2 wordt groter
  - C1-4 extra tussen deur slaapverrek
  - C1-5 2e badkamer
- Type C2 variant, vrije keuze
  - seperaat entree
  - C2-1 2e badkamer ten koste van berging
  - C2-2a master bedroom met garderobe ten koste van S3
  - C2-2b master bedroom met garderobe en toegang badkamer ten koste van S3
  - C2-3 separaat toilet slaapafdeling
  - C2-4 alternatieve positie keuken; slaapkamer 2 wordt kleiner
- Type D penthouse
- Type E penthouse (hoog)