



Gegevens te kappen bomen, Mariatuin, Sancta Maria


1. Liquidambar styraciflua – Amberboom, diam. 40cm
De boom heeft een plakksel en een uitgescheurde top. Vanwege de plakksel heeft de boom een verhoogde risico voor de omgeving en dient de boom ingenomen worden door toppen, of gekapt worden. Omdat er sprake is van omvorming zijn beide ingrepen kapvergunningplichtig. Wanneer de boom getopt wordt, dient de boom elke 5 jaar gesnoeid te worden.
2. Nothofagus antarctica – Schijnbeuk, diam. 30cm
De boom groeit door Catalpa heen. Helft van de top is dood. Door verminderde stabiliteit leunt de boom tegen de Catalpa aan en staat scheef. Toekomstverwachting minder dan 10 jaar. Mocht de boom omvallen kan dat schade veroorzaken aan de Catalpa.
3. Catalpa bignonioides – Trompetboom, diam. 40cm
De Catalpa staat scheef richting de slootkant. Door de grote plataan naast deze boom groeit de boom steeds richting licht toe, waardoor eenzijdige kroon ontstaat. De kroon van de plataan verspreidt zich ca. 40cm per jaar en zal de Catalpa langzaam wegduwen steeds meer naar het licht toe waardoor de boom eindelijk omvalt. Levensverwachting 10-15 jaar. In dit geval wordt de plataan gezien als toekomstboom, waarvoor men volle groeirimte wil bieden. Levensverwachting plataan ruim >20 jaar.
4. Corylus colurna – Turkse boomhazelaar, diam. 30cm
De boom is dood en veroorzaakt verhoogde risico aan de omgeving. Mocht men deze boom willen behouden dient de valzone van 8x8m afgezet worden door hekken.
5. Corylus colurna – Turkse boomhazelaar, diam. 20cm
De boom is en veroorzaakt verhoogde risico aan de omgeving. Mocht men deze boom willen behouden dient de valzone van 6x6m afgezet worden door hekken.



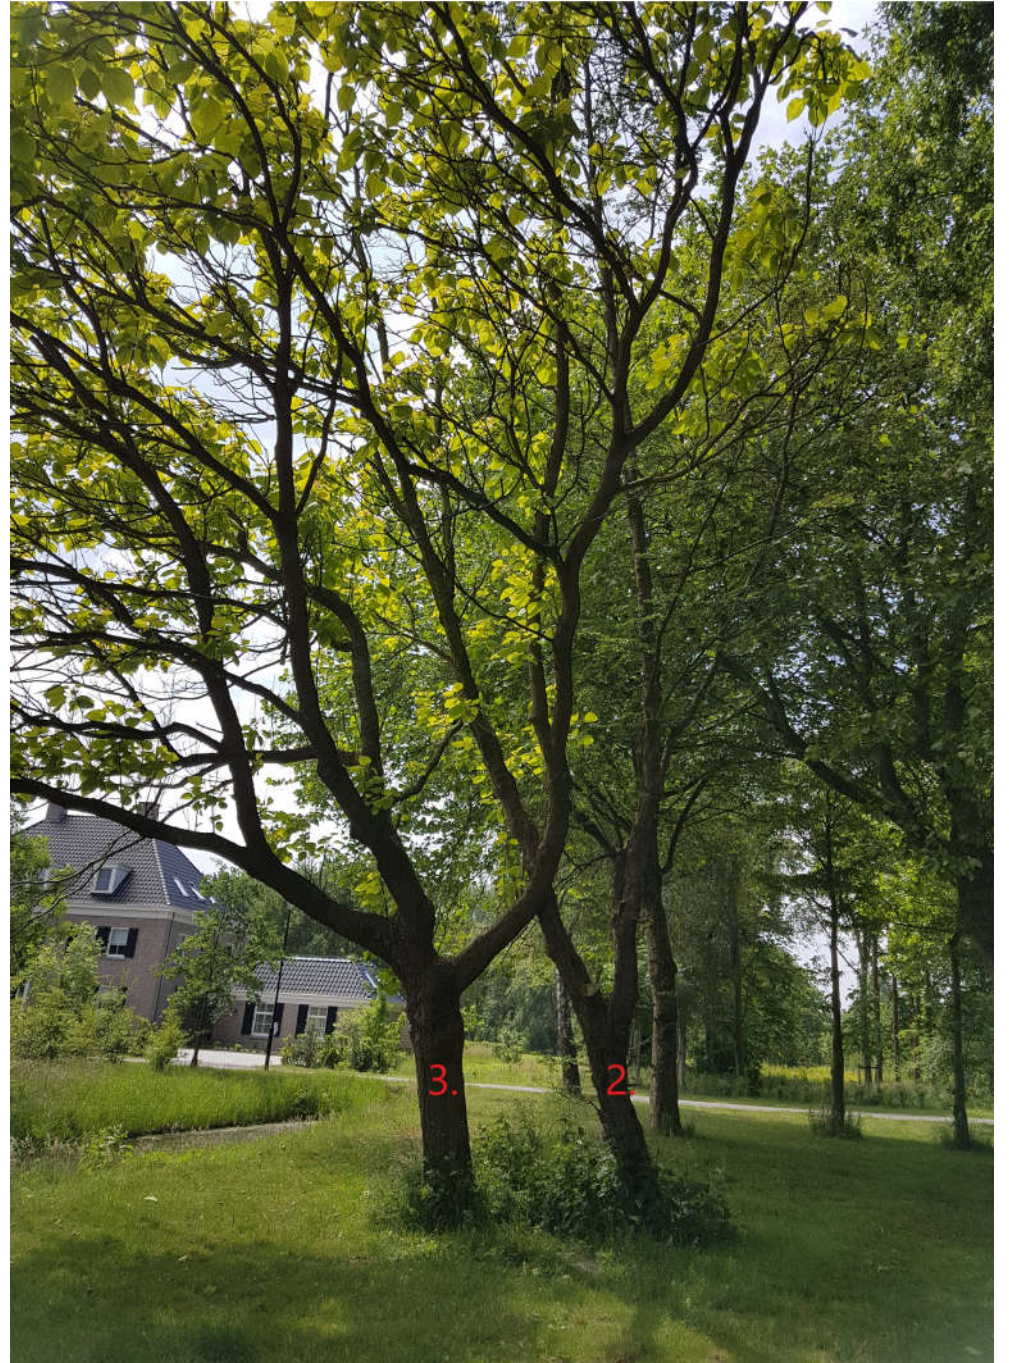


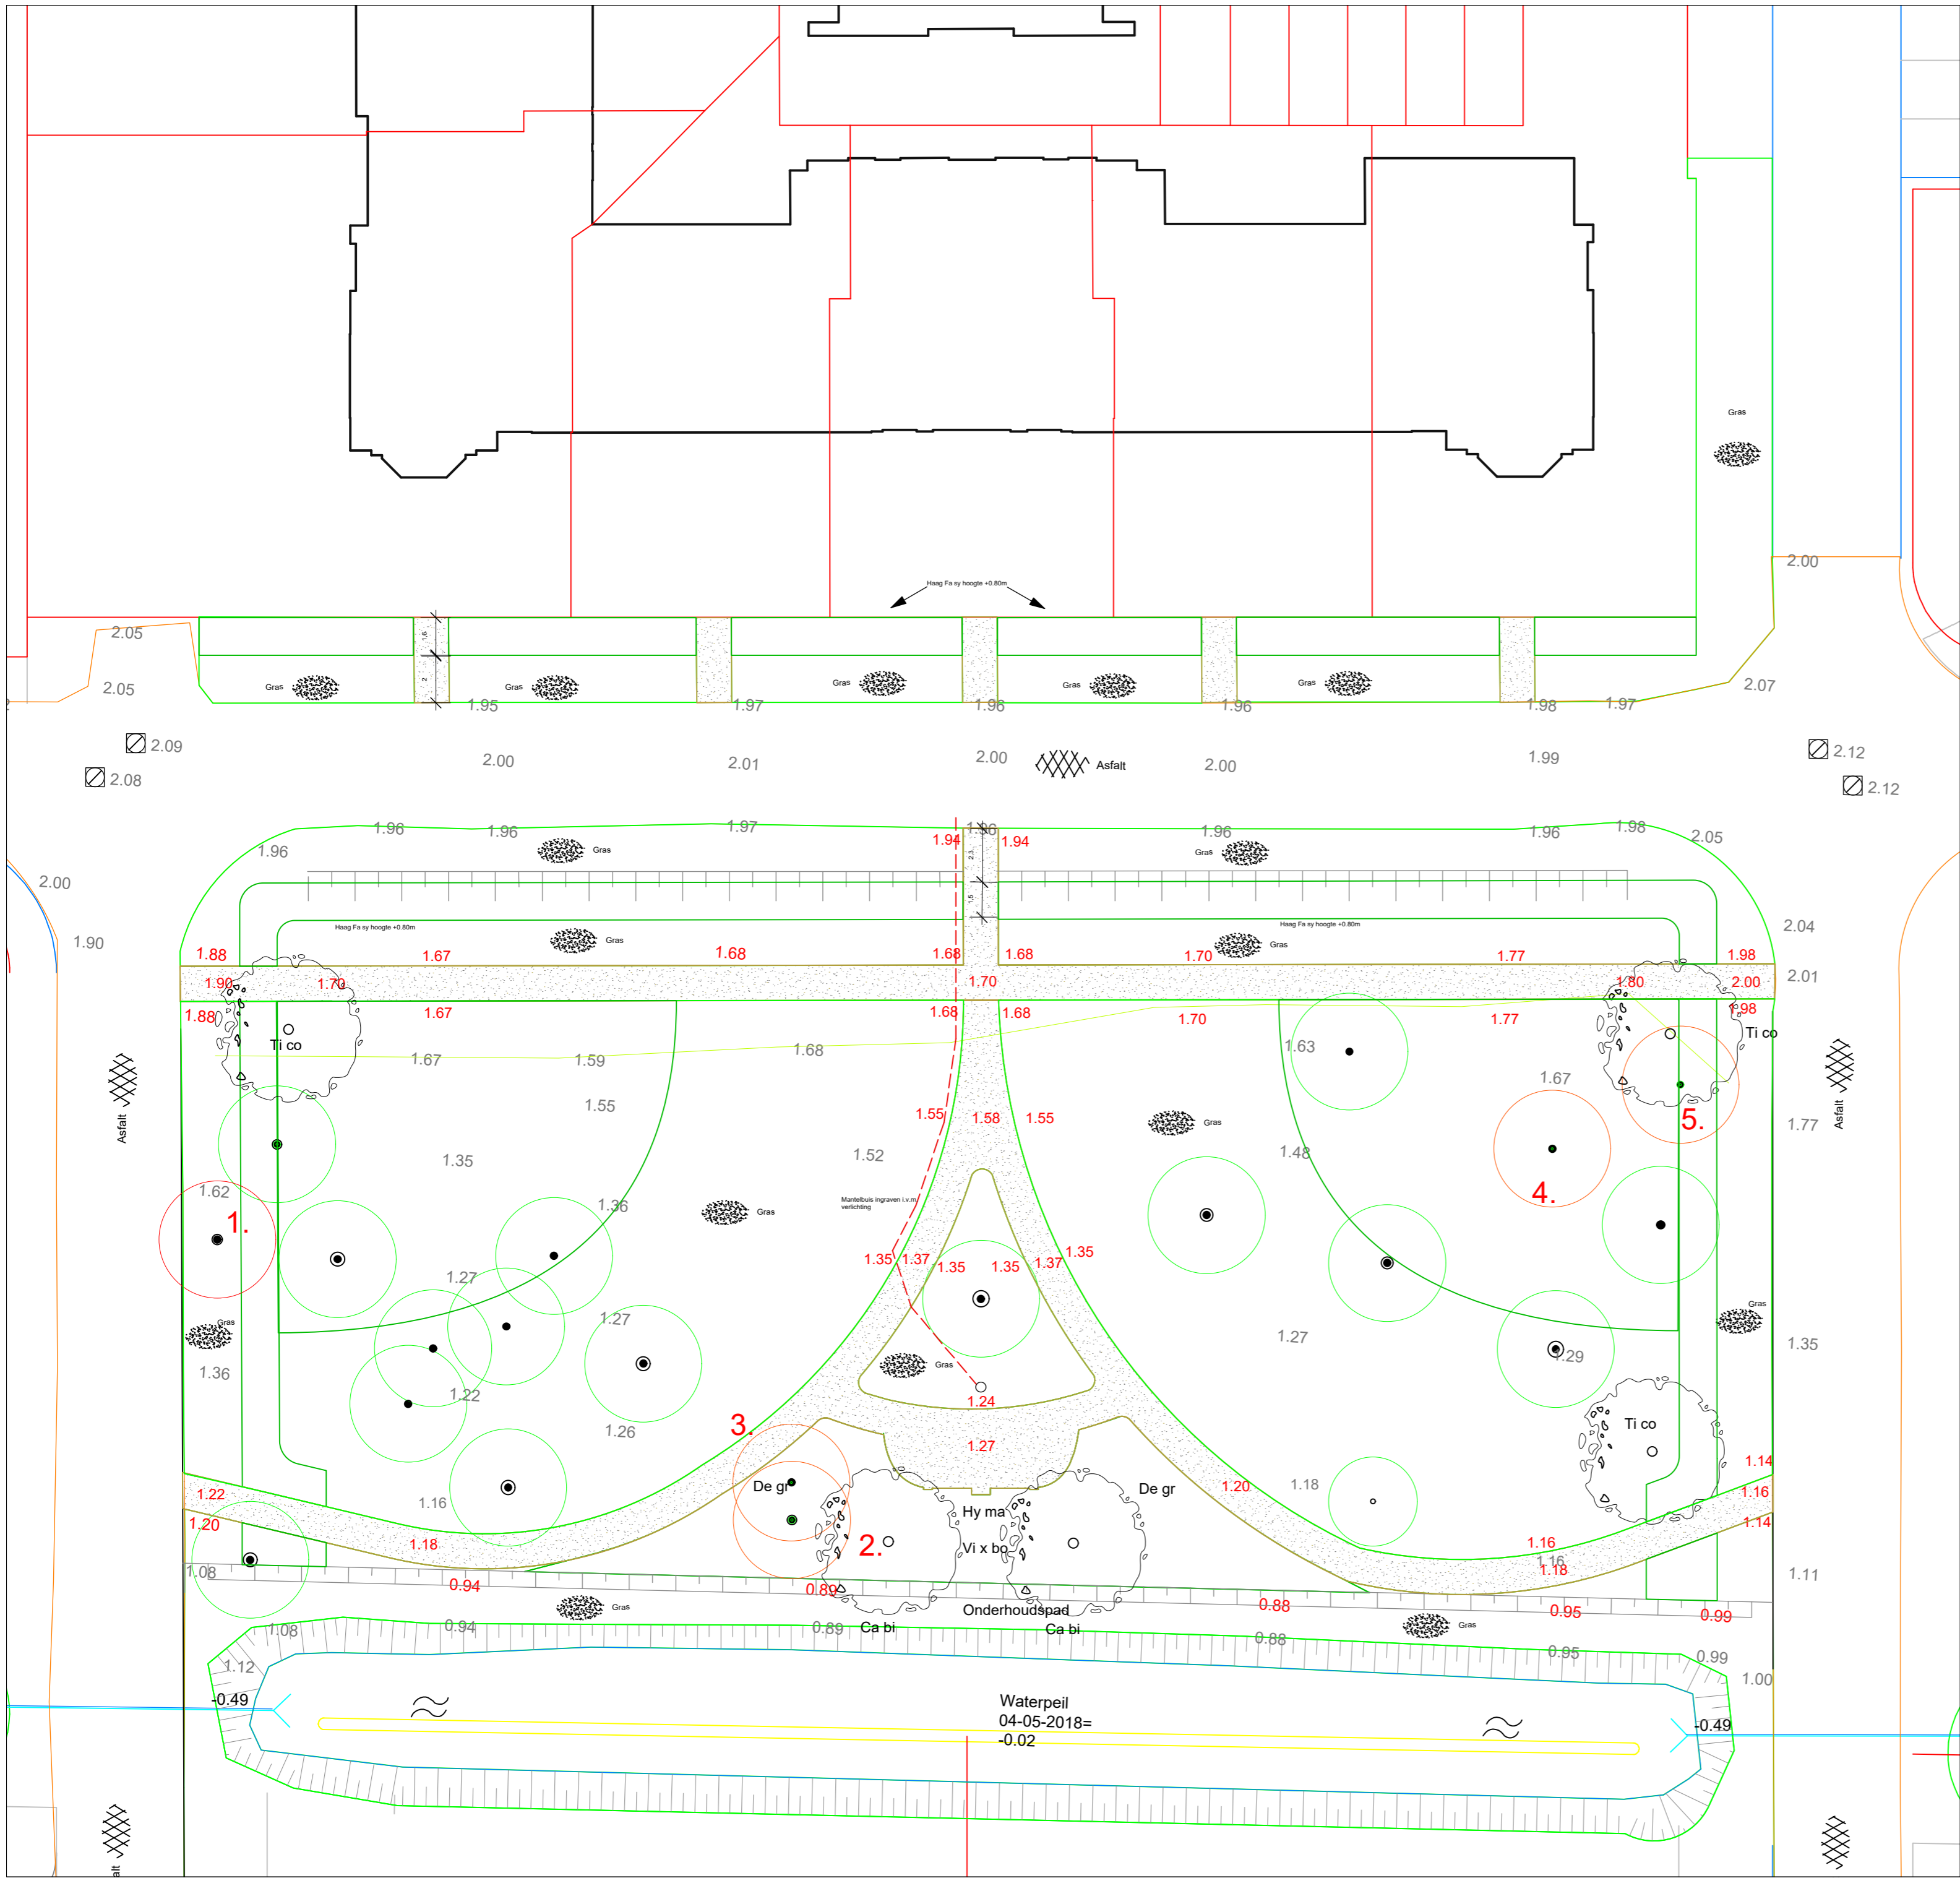

LEGENDA

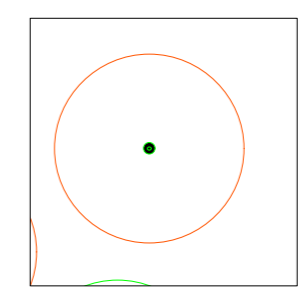

- Te kappen bomen 5 st
 1. Liquidambar styraciflua, diam. 40 cm
 2. Catalpa bignonioides, diam. 40 cm
 3. Nothofagus antarctica, diam. 30 cm
 4. Corylus colurna, diam. 30 cm
 5. Corylus colurna, diam. 20 cm

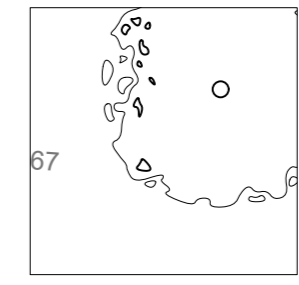

- Herplanten bomen,
 Tilia cordata 3 st
 Catalpa bignonioides 2 st

Hoek		Sancta Maria Mariatuin bomen
Projectnr.	: 415612.19/18 v.5	
Schaal	: 1:200 op A2	
Datum	: 30-10-2018	
Bladnummer	: 1-2	
Loosterweg 39a Postbus 25 2215 ZG Voorhout Tel. 0252 210256		

